



Osiedle Klonowe

RZUT PODDASZA- SKALA 1:200


RZUT PIĘTRA - MIESZKANIE NR 2
SKALA 1:100

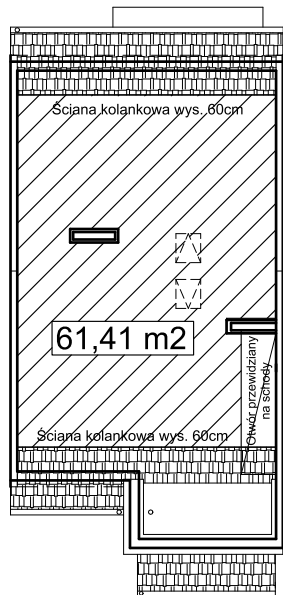


LOKALIZACJA BUDYNKU NA DZIAŁCE

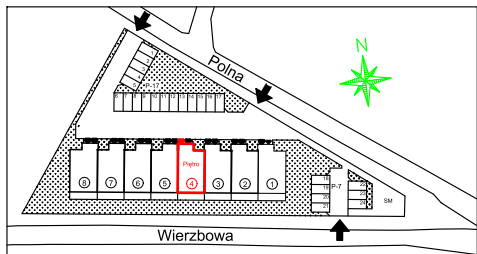

LOKALIZACJA: **OSTRZESZÓW**
 ULICA: **Wierzbowa, Polna**
 BUDYNEK **Nr 4**
 KONDYGNACJA **Parter, 1 Piętro**
 MIESZKANIE: **Mieszkanie nr 2**
 POWIERZCHNIA: **72,26 m²**

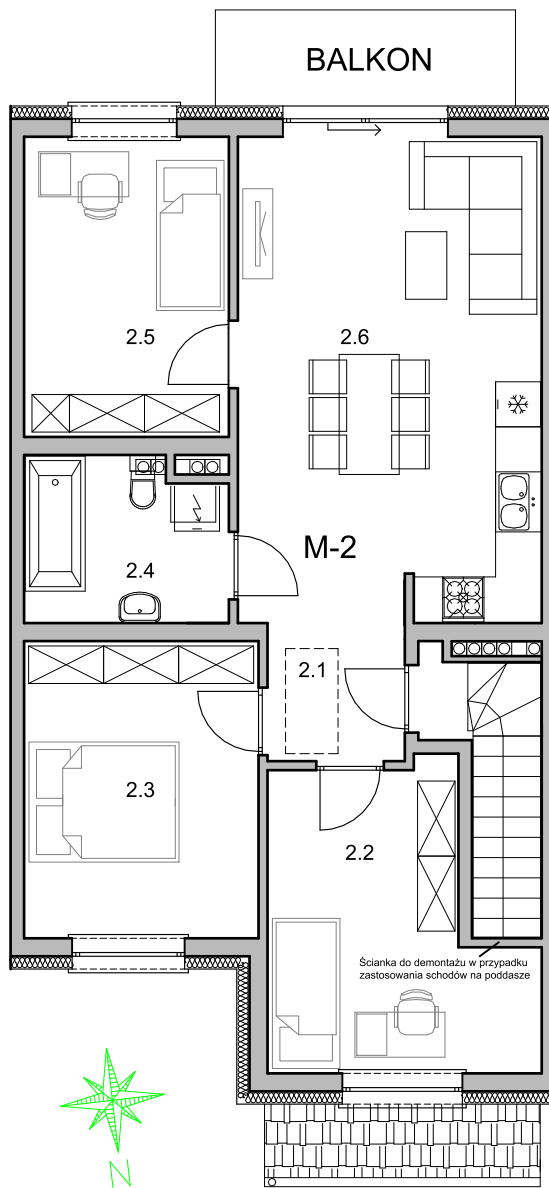

RZUT PARTERU
MIESZKANIE NR 2
SKALA 1:100

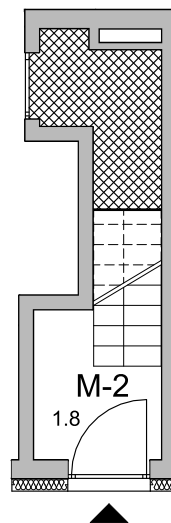

Numer pom.	Nazwa pomieszczenia	Pow. [m ²]
PARTER		
1.8	Wiatrołap	2,52
1 PIĘTRO		
2.1	Hall	3,31
2.2	Pokój	12,07
2.3	Pokój	12,16
2.4	Łazienka	5,65
2.5	Pokój	10,72
2.6	Pokój z aneksem kuch.	25,83

RAZEM: **72,26 m²**

dodatkowo: PODDASZE - do adaptacji **61,41* m²**

*powierzchnia liczona po podłodze pomiędzy planowanymi ściankami kolankowymi o wys. 60cm