



PRESTIGE PARK - BUDYNEK NR 3 RUBIN
PARTER - SOSNOWA 5/1
MIESZKANIE NR 1
(nr 1 wg proj. budowlanego)

Sosnowa 5/1


Lokalizacja mieszkania w budynku
 skala 1:500

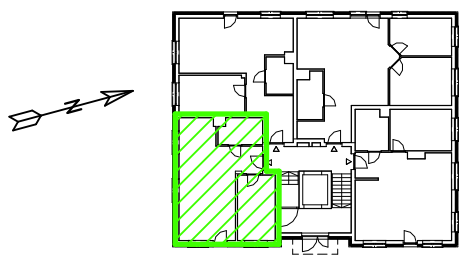


Lokalizacja budynku

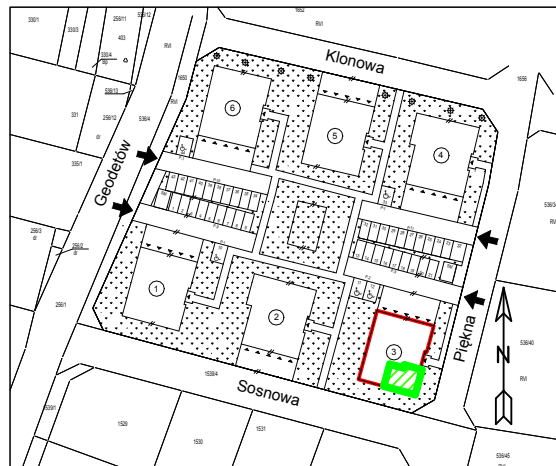

RZUT MIESZKANIA
 skala 1:100

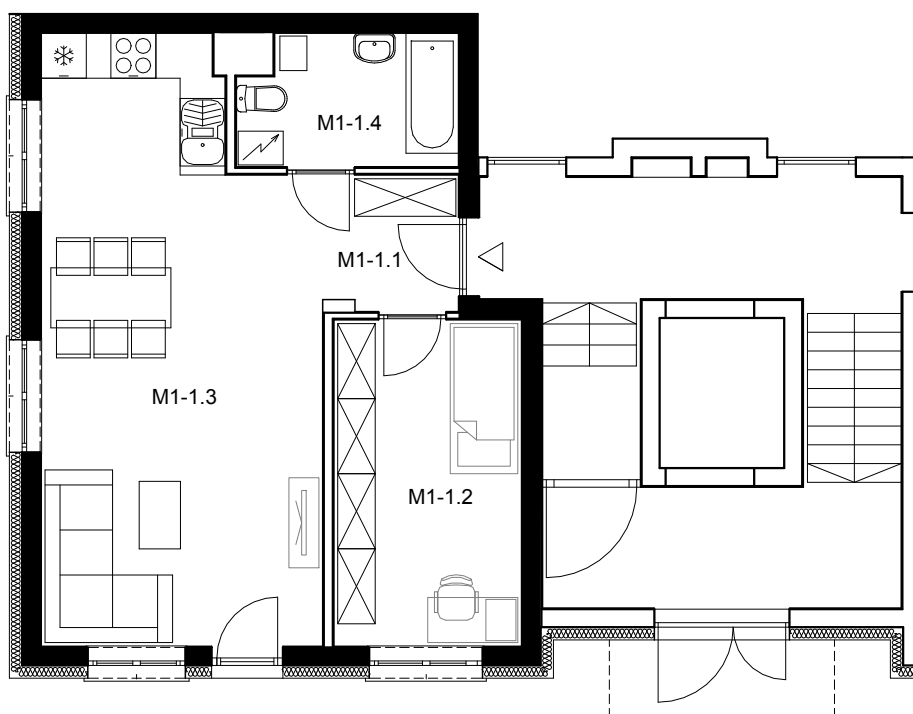

Lokalizacja komórki lokatorskiej w piwnicy
 skala 1:500

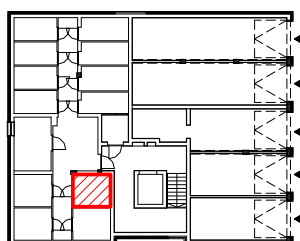

ZESTAWIENIE POWIERZCHNI		
Numer pom.	Nazwa pomieszczenia	Powierzchnia [m ²]
MIESZKANIE 1 - SOSNOWA 5/1		
M1-1.1	Hall	3,23
M1-1.2	Pokój	10,88
M1-1.3	Pokój z aneksem kuchennym	28,08
M1-1.4	Łazienka	4,97
RAZEM		47,16
PIWNICA		
KL 1	Komórka lokatorska	5,40