



**PRESTIGE PARK - BUDYNEK NR 3 RUBIN**  
**2 PIĘTRO - SOSNOWA 5/9**  
**MIESZKANIE NR 9**  
*(nr 9 wg proj. budowlanego)*

Sosnowa 5/9


Lokalizacja mieszkania w budynku  
 skala 1:500

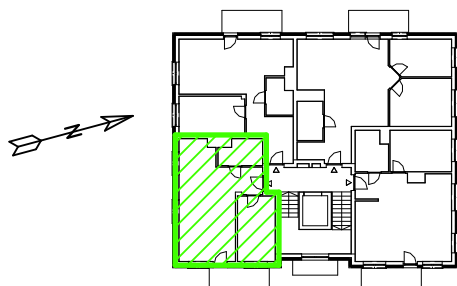


Lokalizacja budynku

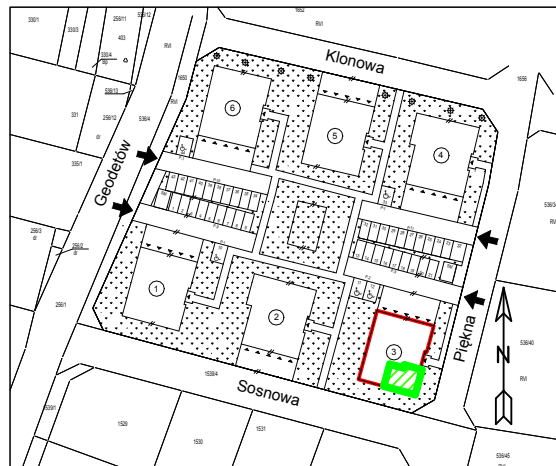

**RZUT MIESZKANIA**  
 skala 1:100

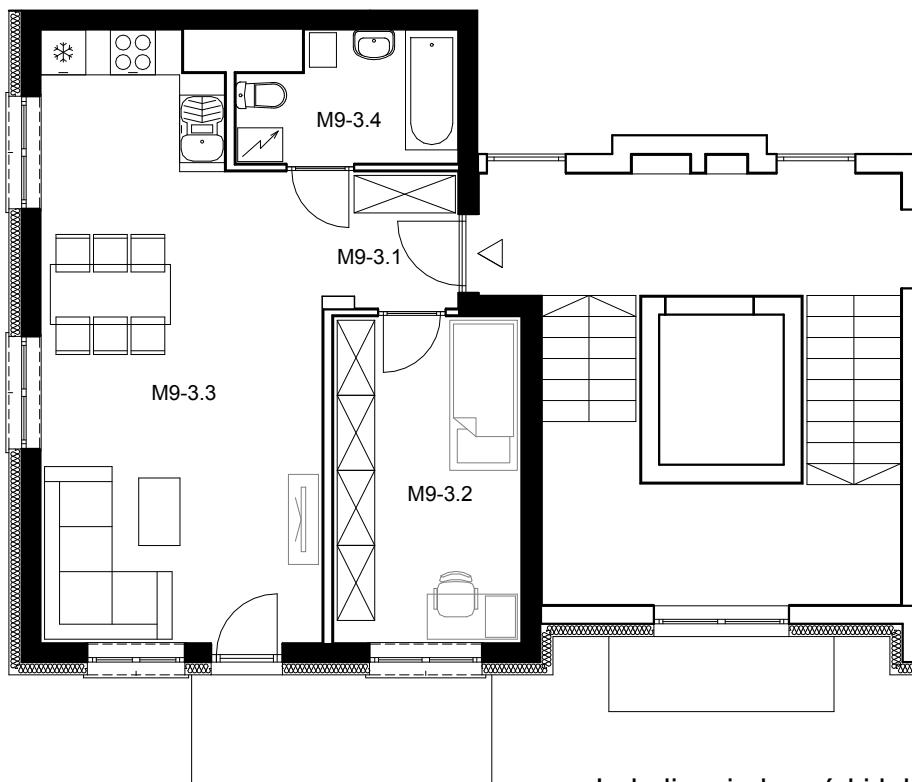

Lokalizacja komórki lokatorskiej w piwnicy  
 skala 1:500

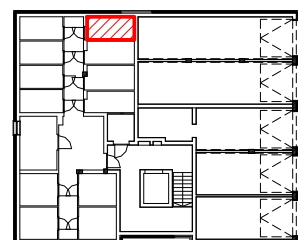

ZESTAWIENIE POWIERZCHNI		
Numer pom.	Nazwa pomieszczenia	Powierzchnia [m <sup>2</sup> ]
MIESZKANIE 9 - SOSNOWA 5/9		
M9-3.1	Hall	3,23
M9-3.2	Pokój	10,88
M9-3.3	Pokój z aneksem kuchennym	27,85
M9-3.4	Łazienka	4,74
RAZEM		46,70
PIWNICA		
KL 9	Komórka lokatorska	4,85