


# PRESTIGE PARK - BUDYNEK NR 4 AMETYST

## PARTER - KLONOWA 6/3


### MIESZKANIE NR 3

(nr 2 wg proj. budowlanego)


Lokalizacja budynku

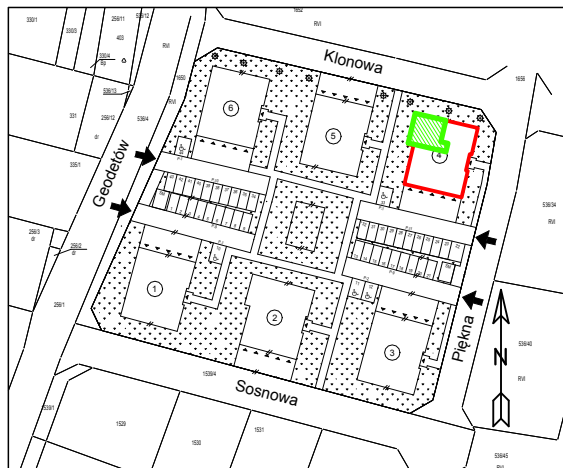

Klonowa 6/3  
Lokalizacja mieszkania w budynku  
skala 1:500

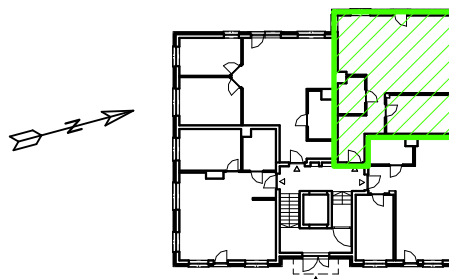

RZUT MIESZKANIA  
skala 1:100

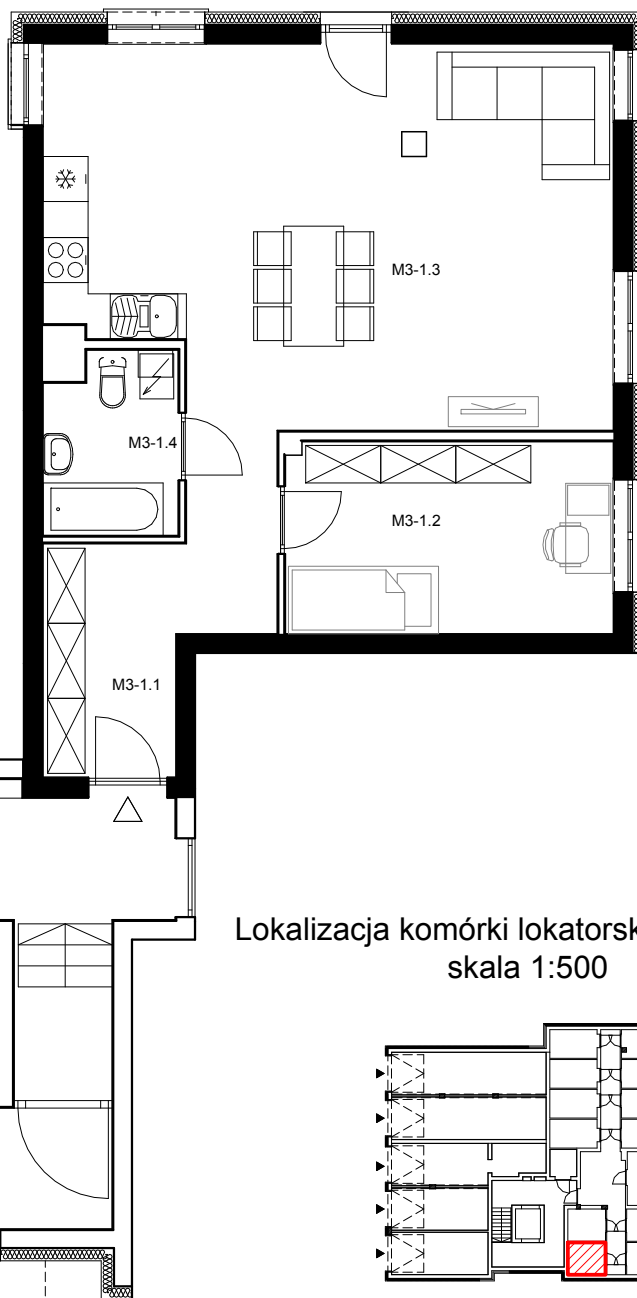

ZESTAWIENIE POWIERZCHNI		
Numer pom.	Nazwa pomieszczenia	Powierzchnia [m <sup>2</sup> ]
<b>MIESZKANIE 3 - KLONOWA 6/3</b>		
M3-1.1	Hall	8,95
M3-1.2	Pokój	11,15
M3-1.3	Pokój z aneksem kuchennym	36,58
M3-1.4	Łazienka	4,19
<b>RAZEM</b>		<b>60,87</b>
<b>PIWNICA</b>		
KL 3	Komórka lokatorska	5,40

Lokalizacja komórki lokatorskiej w piwnicy  
skala 1:500

