

PRESTIGE PARK - BUDYNEK NR 4 AMETYST


2 PIĘTRO - KLONOWA 6/9

MIESZKANIE NR 9



(nr 12 wg proj. budowlanego)

Klonowa 6/9

Lokalizacja mieszkania w budynku
skala 1:500

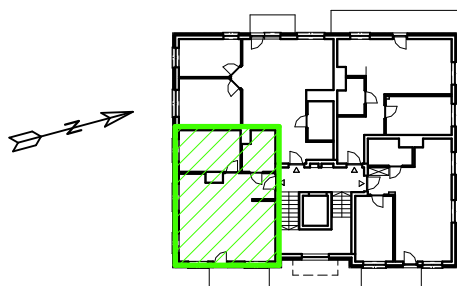


Lokalizacja budynku

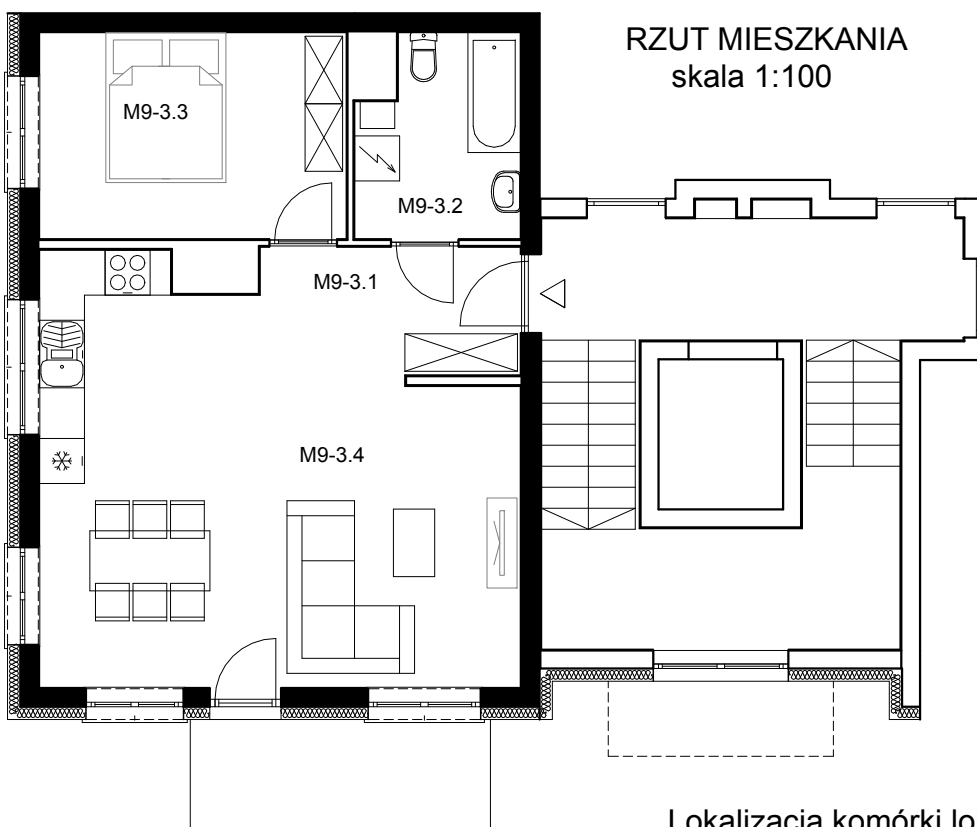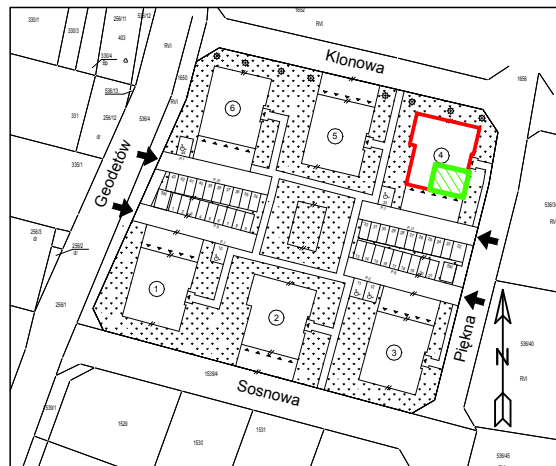

RZUT MIESZKANIA
skala 1:100

Lokalizacja komórki lokatorskiej w piwnicy
skala 1:500

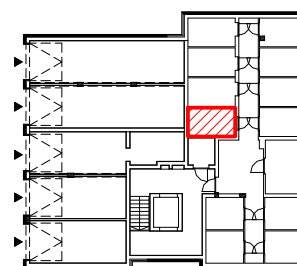

ZESTAWIENIE POWIERZCHNI		
Numer pom.	Nazwa pomieszczenia	Powierzchnia [m ²]
M I E S Z K A N I E 9 - KLONOWA 6/9		
M9-3.1	Hall	6,21
M9-3.2	Łazienka	5,54
M9-3.3	Pokój	11,25
M9-3.4	Pokój z aneksem kuchennym	30,36
RAZEM		53,36
PIWNICA		
KL 9	Komórka lokatorska	6,05