



PRESTIGE PARK - BUDYNEK NR 3 RUBIN
PARTER - SOSNOWA 5/4
MIESZKANIE NR 4
(nr 4 wg proj. budowlanego)

Sosnowa 5/4


Lokalizacja w budynku - parter
 skala 1:500

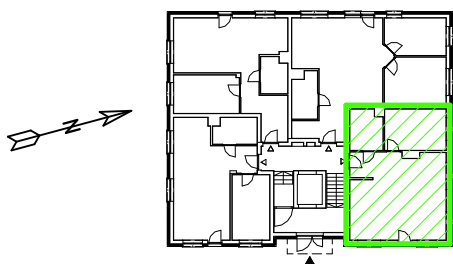


Lokalizacja budynku

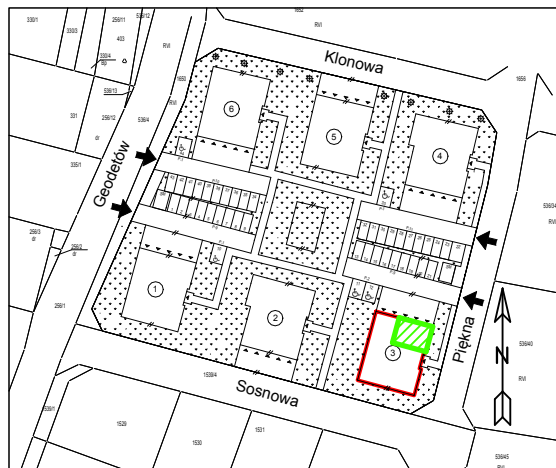

RZUT MIESZKANIA
 skala 1:100

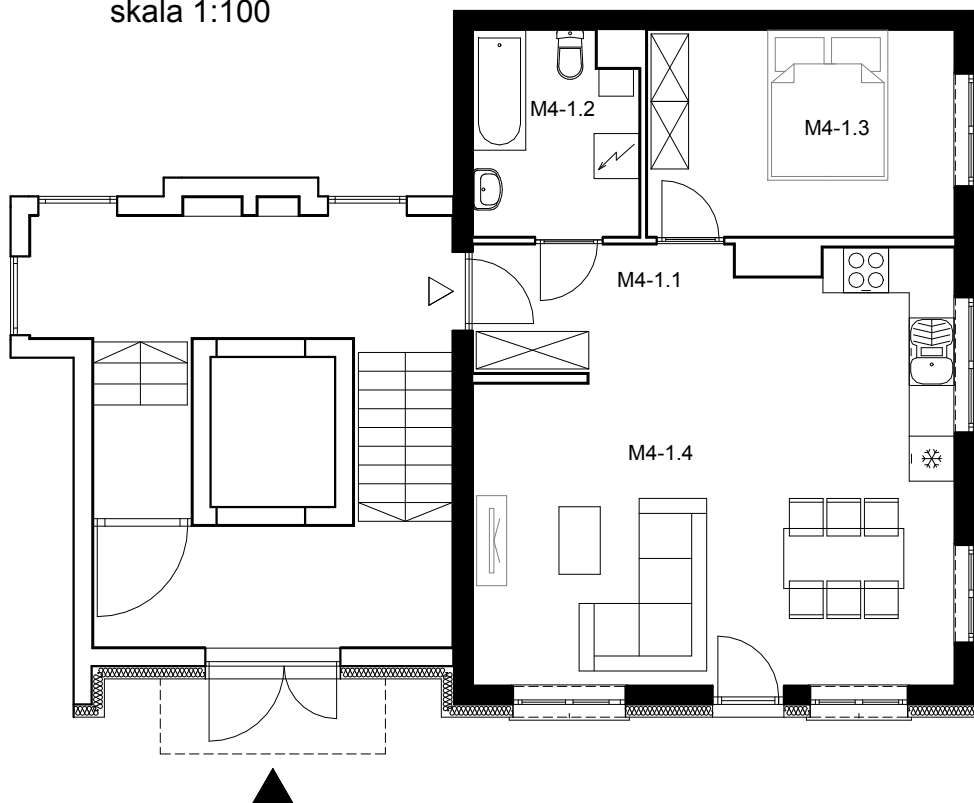

Lokalizacja komórki lokatorskiej w piwnicy
 skala 1:500

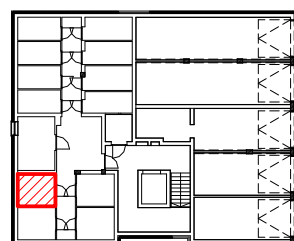

ZESTAWIENIE POWIERZCHNI

Numer pom.	Nazwa pomieszczenia	Powierzchnia [m ²]
M I E S Z K A N I E 4 - S O S N O W A 5 / 4		
M4-1.1	Hall	6,21
M4-1.2	Łazienka	5,78
M4-1.3	Pokój	11,25
M4-1.4	Pokój z aneksem kuchennym	30,60
RAZEM		53,84
P I W N I C A		
KL 4	Komórka lokatorska	5,40