

# PRESTIGE PARK - BUDYNEK NR 3 RUBIN


## PARTER - SOSNOWA 5/2

### MIESZKANIE NR 2


(nr 2 wg proj. budowlanego)

Sosnowa 5/2


Lokalizacja mieszkania w budynku  
skala 1:500

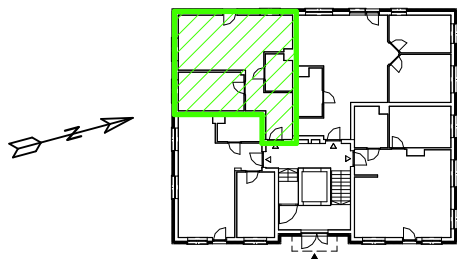

Lokalizacja budynku

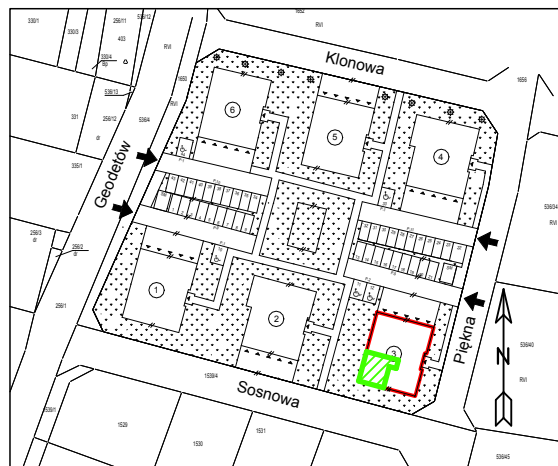

RZUT MIESZKANIA  
skala 1:100

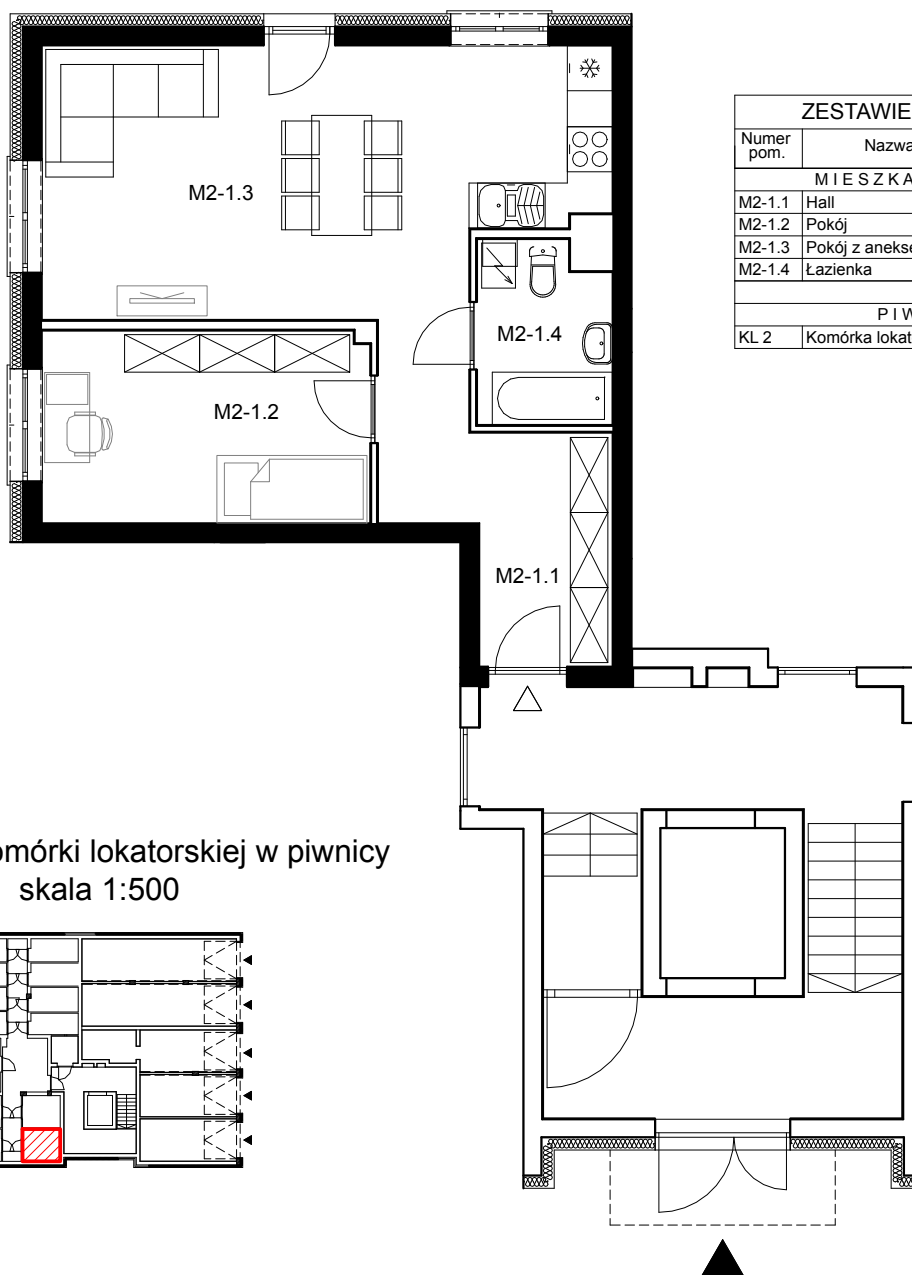

ZESTAWIENIE POWIERZCHNI		
Numer pom.	Nazwa pomieszczenia	Powierzchnia [m <sup>2</sup> ]
M I E S Z K A N I E 2 - S O S N O W A 5 / 2		
M2-1.1	Hall	8,95
M2-1.2	Pokój	11,15
M2-1.3	Pokój z aneksem kuchennym	25,29
M2-1.4	Łazienka	4,19
RAZEM		49,58
P I W N I C A		
KL 2	Komórka lokatorska	5,40

Lokalizacja komórki lokatorskiej w piwnicy  
skala 1:500

