



**PRESTIGE PARK - BUDYNEK NR 4 AMETYST**  
**PARTER - KLONOWA 6/4**  
**MIESZKANIE NR 4**  
*(nr 1 wg proj. budowlanego)*

Klonowa 6/4


Lokalizacja mieszkania w budynku  
 skala 1:500

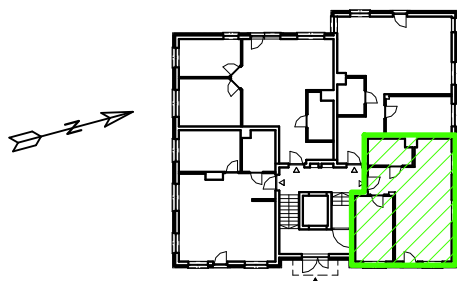


Lokalizacja budynku

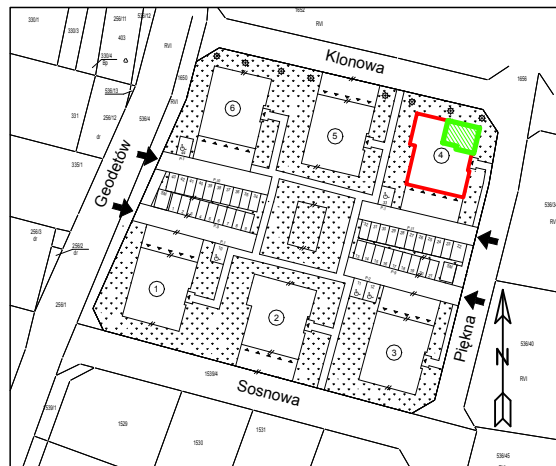

Lokalizacja komórki lokatorskiej w piwnicy  
 skala 1:500

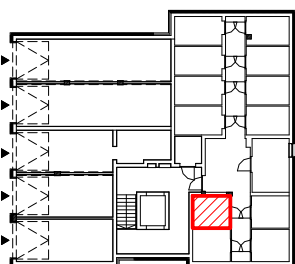

**RZUT MIESZKANIA**  
 skala 1:100

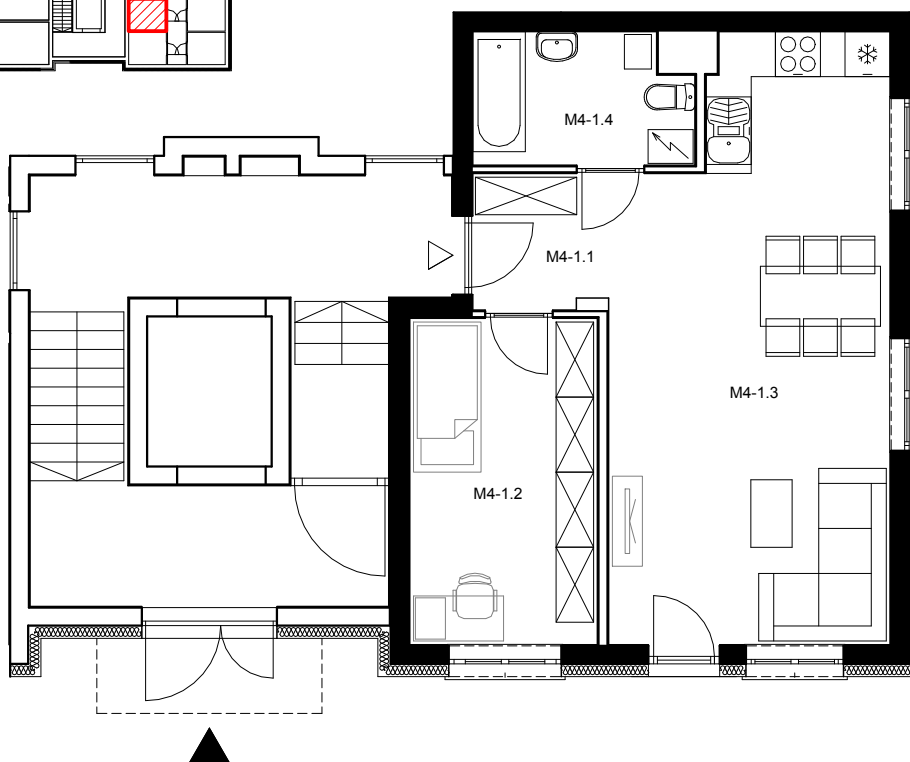

ZESTAWIENIE POWIERZCHNI		
Numer pom.	Nazwa pomieszczenia	Powierzchnia [m <sup>2</sup> ]
MIESZKANIE 4 - KLONOWA 6/4		
M4-1.1	Hall	3,23
M4-1.2	Pokój	10,88
M4-1.3	Pokój z aneksem kuchennym	28,08
M4-1.4	Łazienka	4,97
RAZEM		47,16
PIWNICA		
KL 4	Komórka lokatorska	5,40