



PRESTIGE PARK - BUDYNEK NR 5 SZAFIR
2 PIĘTRO - KLONOWA 4/10
MIESZKANIE NR 10
(nr 10 wg proj. budowlanego)

Klonowa 4/10


Lokalizacja mieszkania w budynku
 skala 1:500

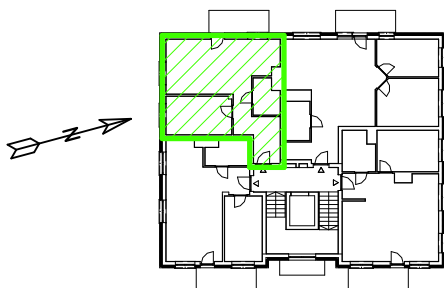


RZUT MIESZKANIA
 skala 1:100

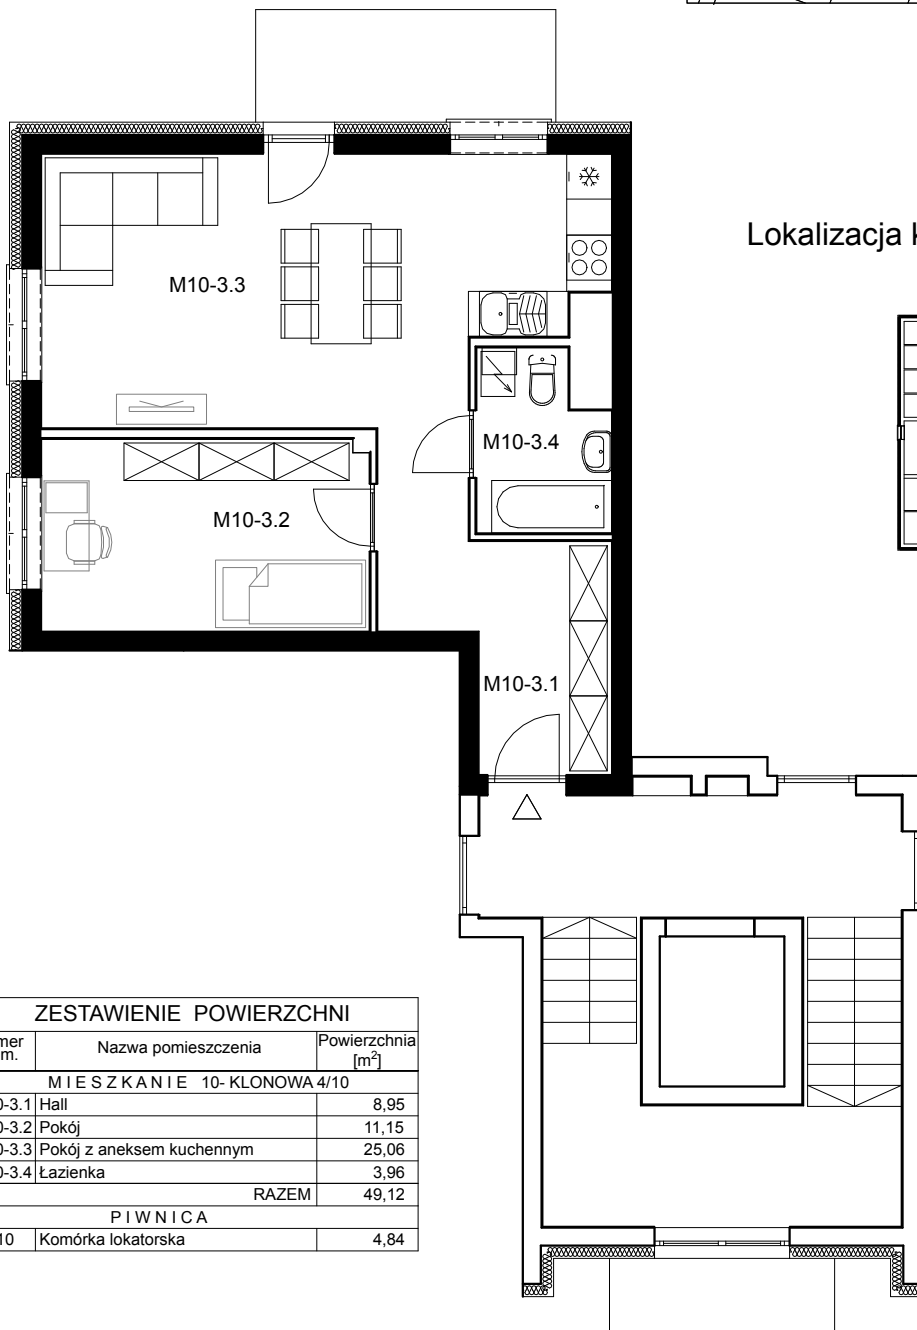

Lokalizacja budynku

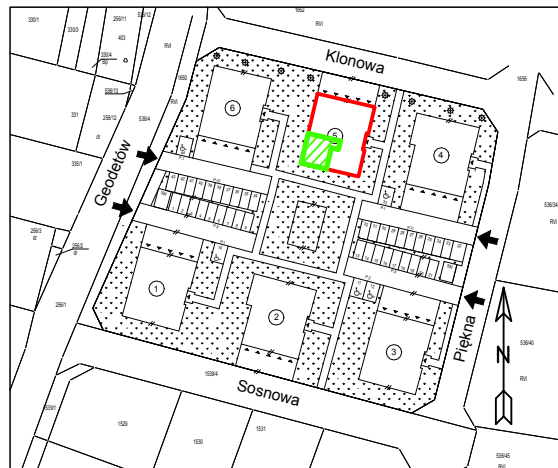

Lokalizacja komórki lokatorskiej w piwnicy
 skala 1:500

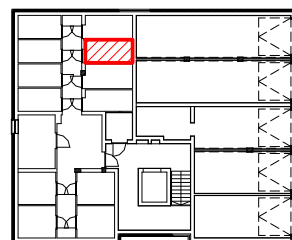

ZESTAWIENIE POWIERZCHNI		
Numer pom.	Nazwa pomieszczenia	Powierzchnia [m ²]
M I E S Z K A N I E 10- KLONOWA 4/10		
M10-3.1	Hall	8,95
M10-3.2	Pokój	11,15
M10-3.3	Pokój z aneksem kuchennym	25,06
M10-3.4	Łazienka	3,96
	RAZEM	49,12
P I W N I C A		
KL 10	Komórka lokatorska	4,84