



PRESTIGE PARK - BUDYNEK NR 3 RUBIN
1 PIĘTRO - SOSNOWA 5/7
MIESZKANIE NR 7
 (nr 7 wg proj. budowlanego)

Lokalizacja budynku

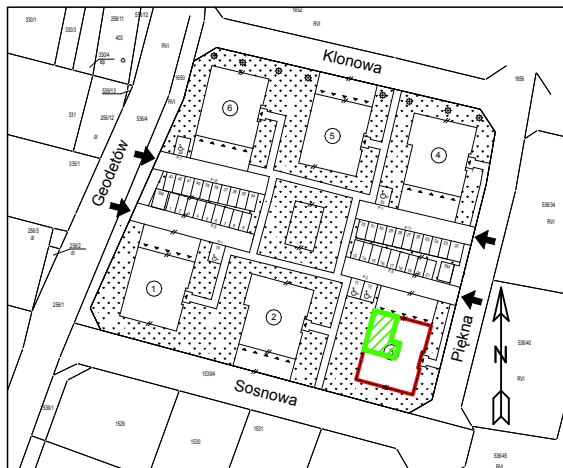


Sosnowa 5/7

Lokalizacja mieszkania w budynku
 skala 1:500

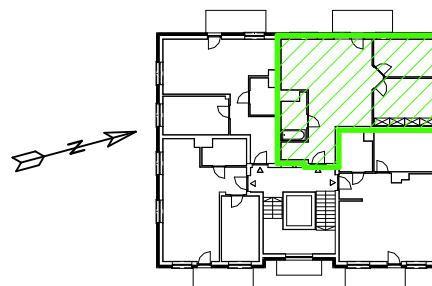

RZUT MIESZKANIA
 skala 1:100

ZESTAWIENIE POWIERZCHNI		
Numer pom.	Nazwa pomieszczenia	Powierzchnia [m ²]
MIESZKANIE 7 - SOSNOWA 5/7		
M7-2.1	Hall	6,53
M7-2.2	Łazienka	4,74
M7-2.3	Pokój z aneksem kuchennym	31,37
M7-2.4	Pokój	9,96
M7-2.5	Pokój	12,80
RAZEM		65,40
PIWNICA		
KL 7	Komórka lokatorska	4,39

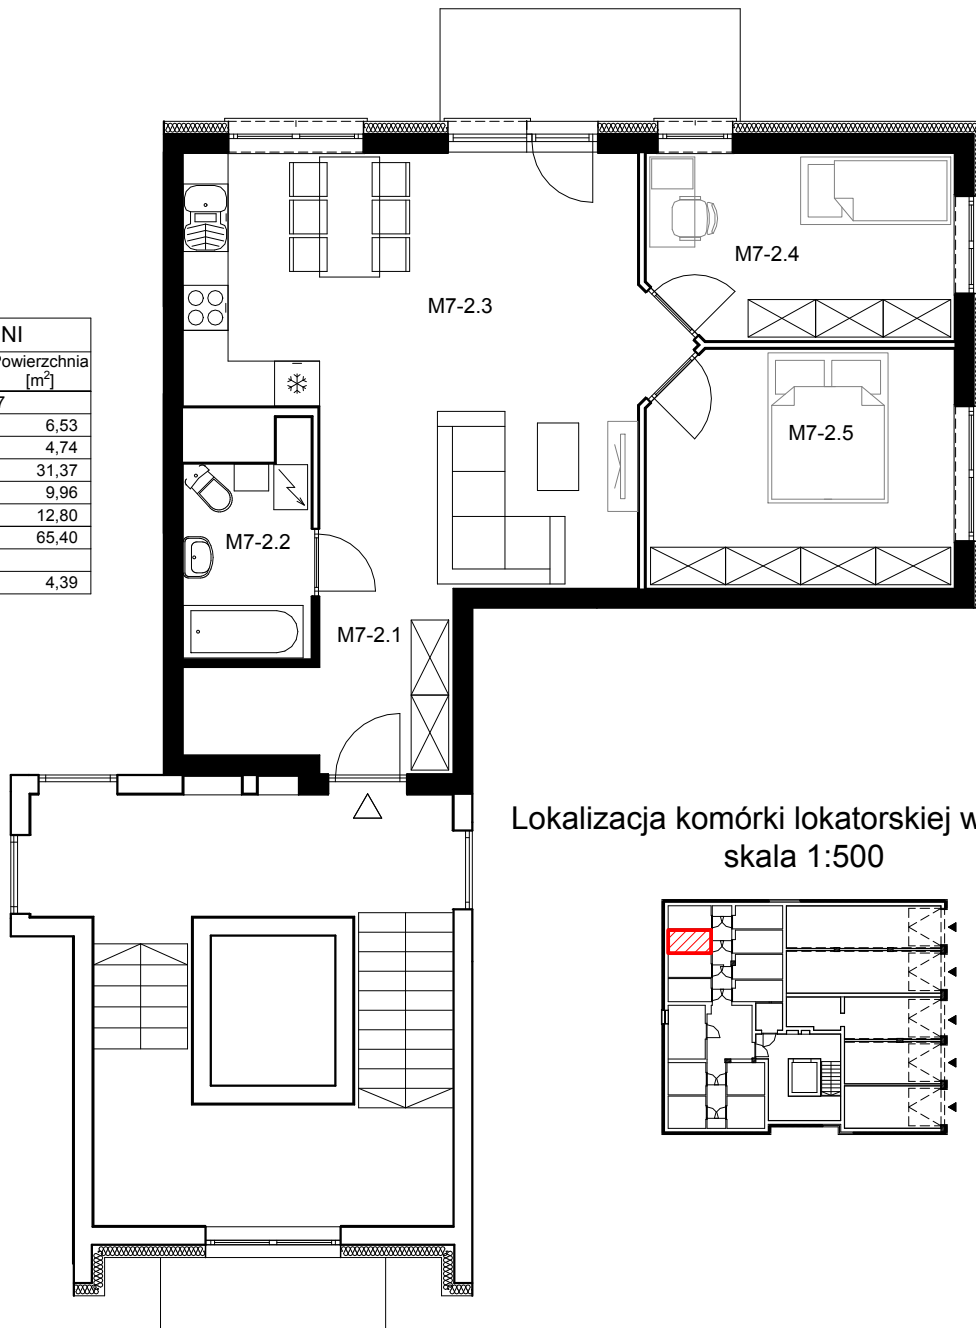

Lokalizacja komórki lokatorskiej w piwnicy
 skala 1:500

