



PRESTIGE PARK - BUDYNEK NR 3 RUBIN
1 PIĘTRO - SOSNOWA 5/5
MIESZKANIE NR 5
(nr 5 wg proj. budowlanego)

Sosnowa 5/5


Lokalizacja mieszkania w budynku
 skala 1:500

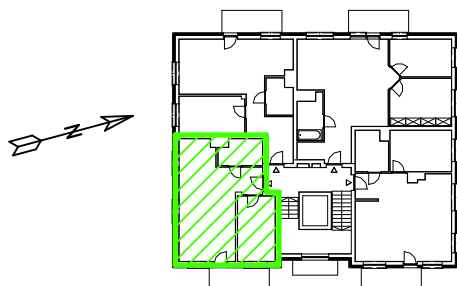


Lokalizacja budynku

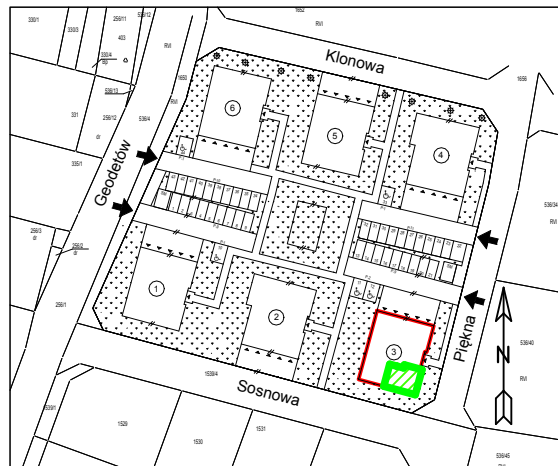

RZUT MIESZKANIA
 skala 1:100

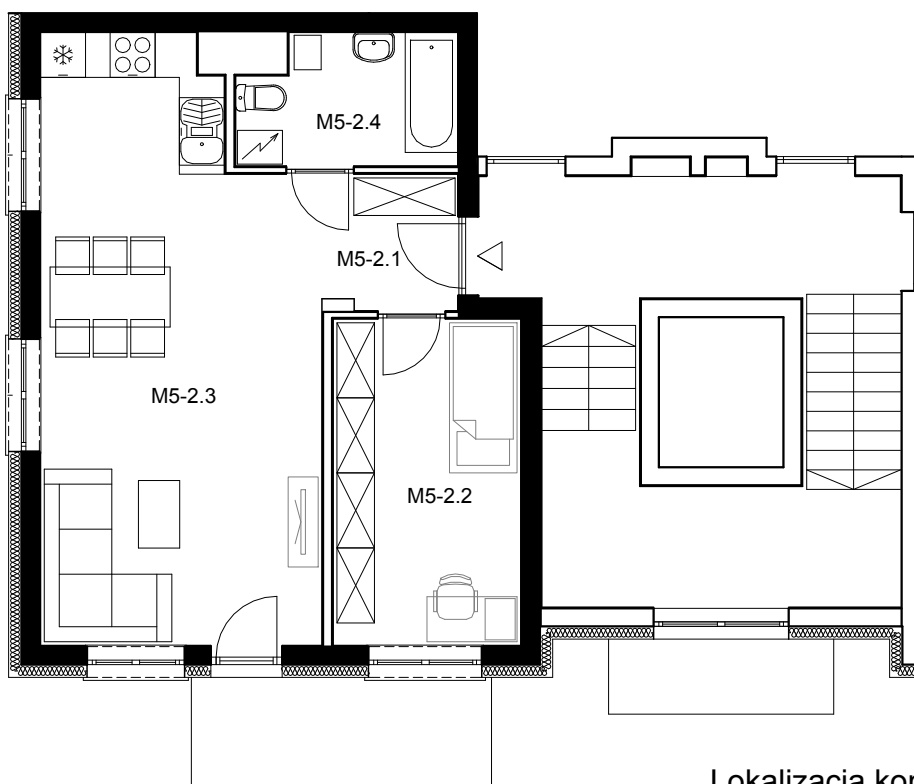

Lokalizacja komórki lokatorskiej w piwnicy
 skala 1:500

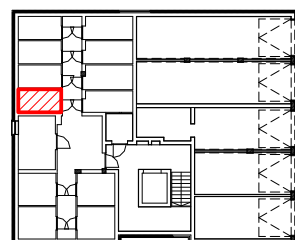

ZESTAWIENIE POWIERZCHNI		
Numer pom.	Nazwa pomieszczenia	Powierzchnia [m ²]
M I E S Z K A N I E 5 - S O S N O W A 5 / 5		
M5-2.1	Hall	3,23
M5-2.2	Pokój	10,88
M5-2.3	Pokój z aneksem kuchennym	27,97
M5-2.4	Łazienka	4,86
RAZEM		46,94
P I W N I C A		
KL 5	Komórka lokatorska	4,40