



**PRESTIGE PARK - BUDYNEK NR 3 RUBIN**  
**2 PIĘTRO - SOSNOWA 5/10**  
**MIESZKANIE NR 10**  
*(nr 10 wg proj. budowlanego)*

Sosnowa 5/10


Lokalizacja mieszkania w budynku  
 skala 1:500

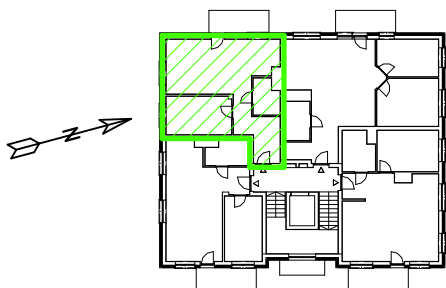


**RZUT MIESZKANIA**  
 skala 1:100

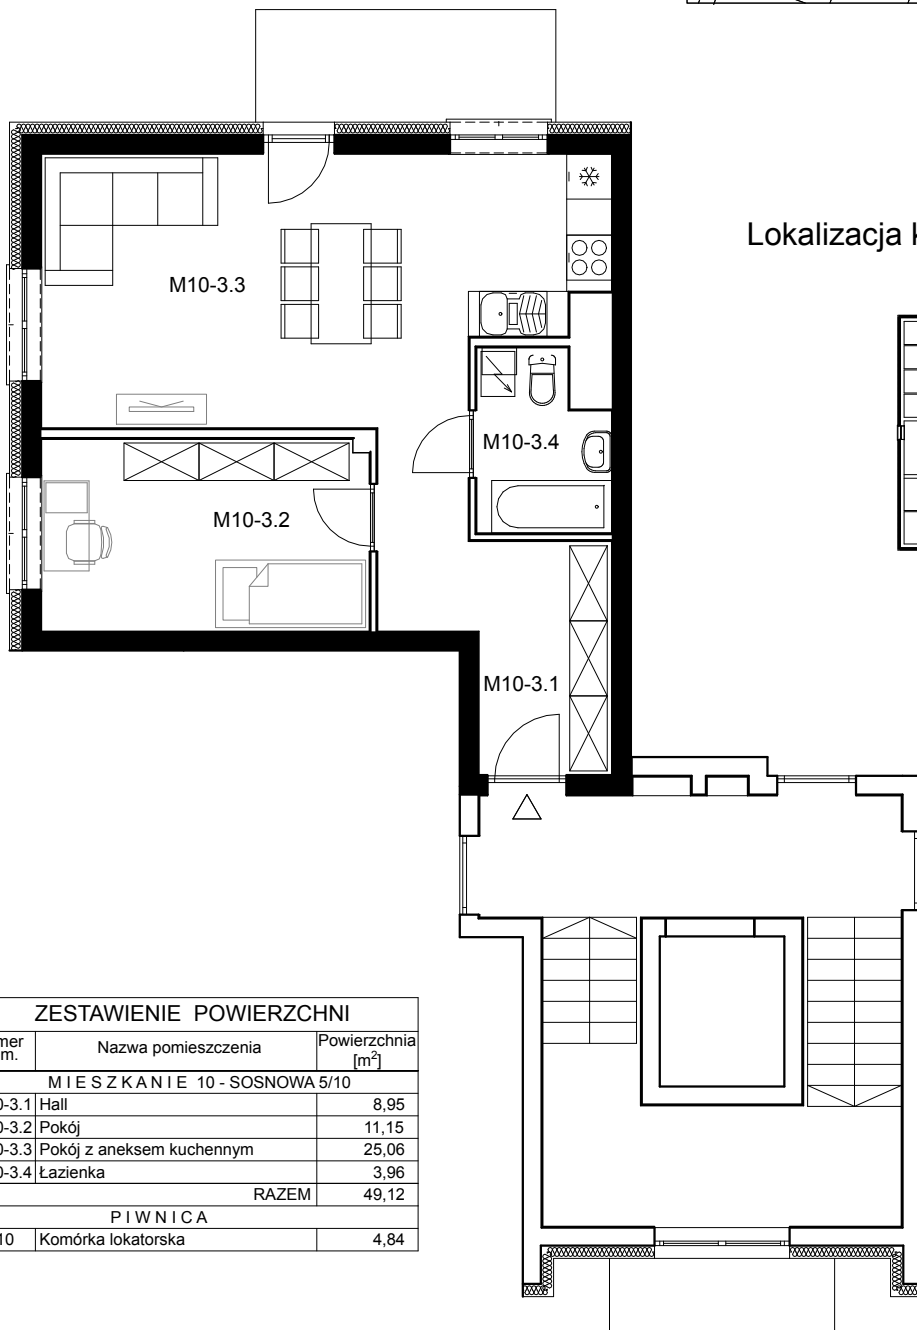

Lokalizacja budynku

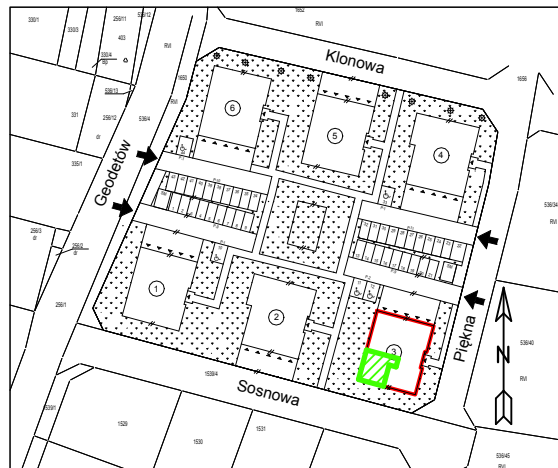

Lokalizacja komórki lokatorskiej w piwnicy  
 skala 1:500

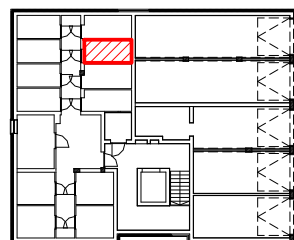

ZESTAWIENIE POWIERZCHNI		
Numer pom.	Nazwa pomieszczenia	Powierzchnia [m <sup>2</sup> ]
M I E S Z K A N I E 10 - SOSNOWA 5/10		
M10-3.1	Hall	8,95
M10-3.2	Pokój	11,15
M10-3.3	Pokój z aneksem kuchennym	25,06
M10-3.4	Łazienka	3,96
RAZEM		49,12
P I W N I C A		
KL 10	Komórka lokatorska	4,84