



PRESTIGE PARK - BUDYNEK NR 3 RUBIN
2 PIĘTRO - SOSNOWA 5/12
MIESZKANIE NR 12
(nr 12 wg proj. budowlanego)

Sosnowa 5/12


Lokalizacja mieszkania w budynku
 skala 1:500

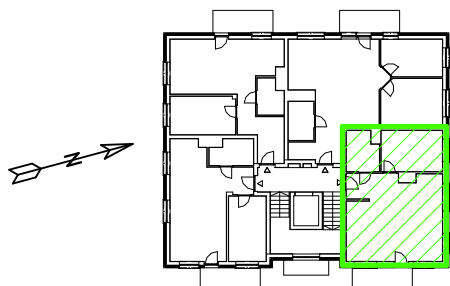


Lokalizacja budynku

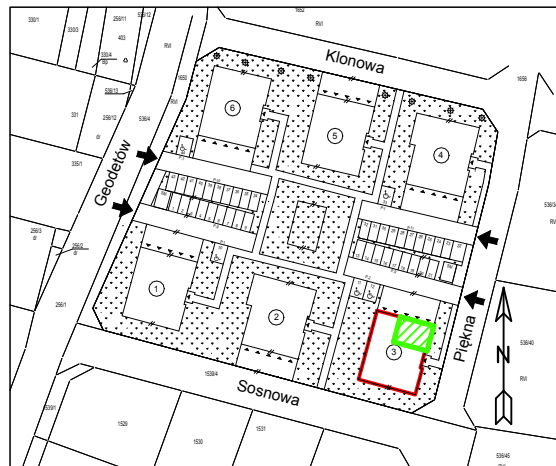

RZUT MIESZKANIA
 skala 1:100

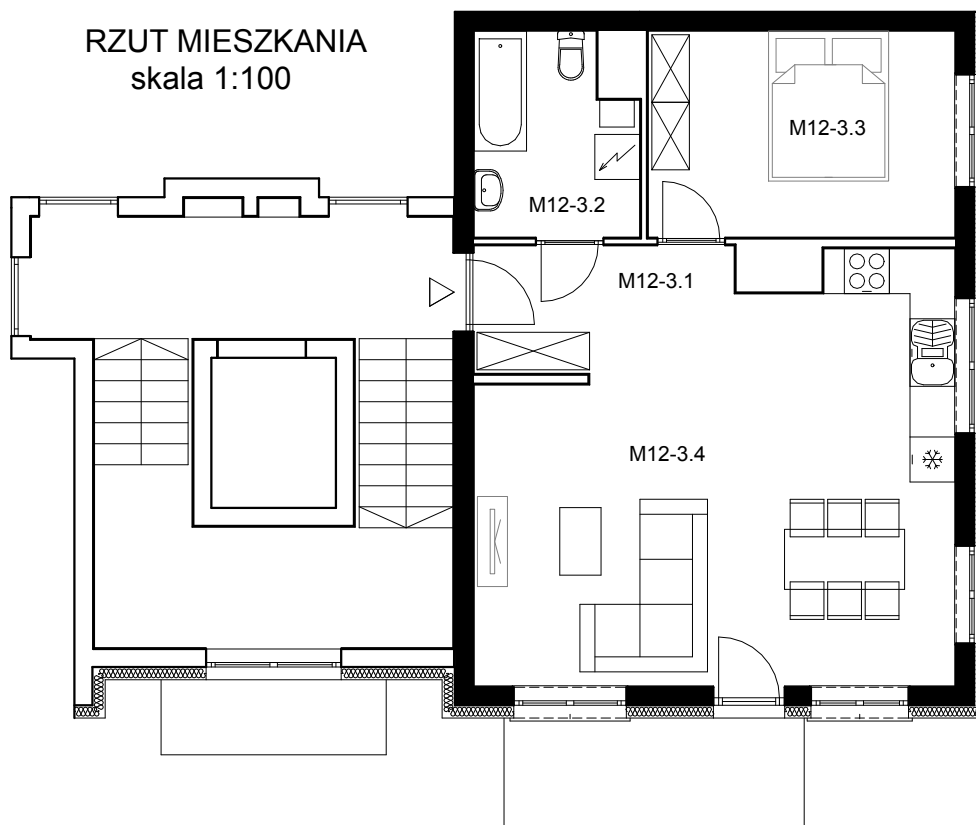

Lokalizacja komórki lokatorskiej w piwnicy
 skala 1:500

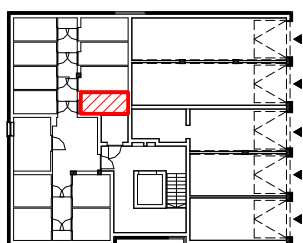

ZESTAWIENIE POWIERZCHNI		
Numer pom.	Nazwa pomieszczenia	Powierzchnia [m ²]
M I E S Z K A N I E 12 - SOSNOWA 5/12		
M12-3.1	Hall	6,21
M12-3.2	Łazienka	5,54
M12-3.3	Pokój	11,25
M12-3.4	Pokój z aneksem kuchennym	30,36
RAZEM		53,36
PIWNICA		
KL 12	Komórka lokatorska	4,50