



PRESTIGE PARK - BUDYNEK NR 4 AMETYST
PARTER - KLONOWA 6/2
MIESZKANIE NR 2
(nr 3 wg proj. budowlanego)

Klonowa 6/2


Lokalizacja mieszkania w budynku
 skala 1:500

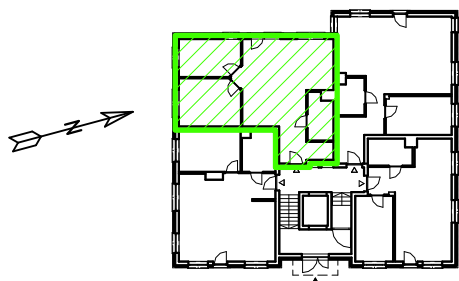

Lokalizacja budynku

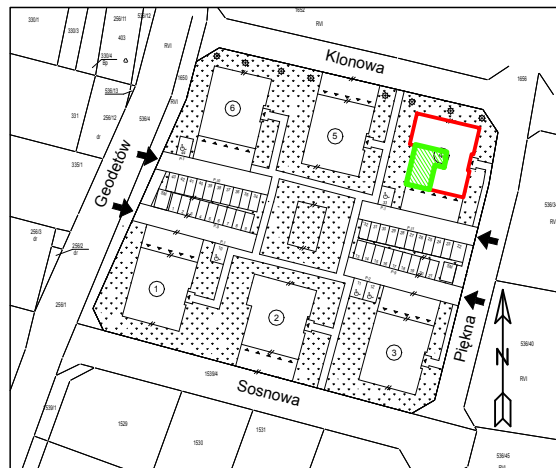

RZUT MIESZKANIA
 skala 1:100

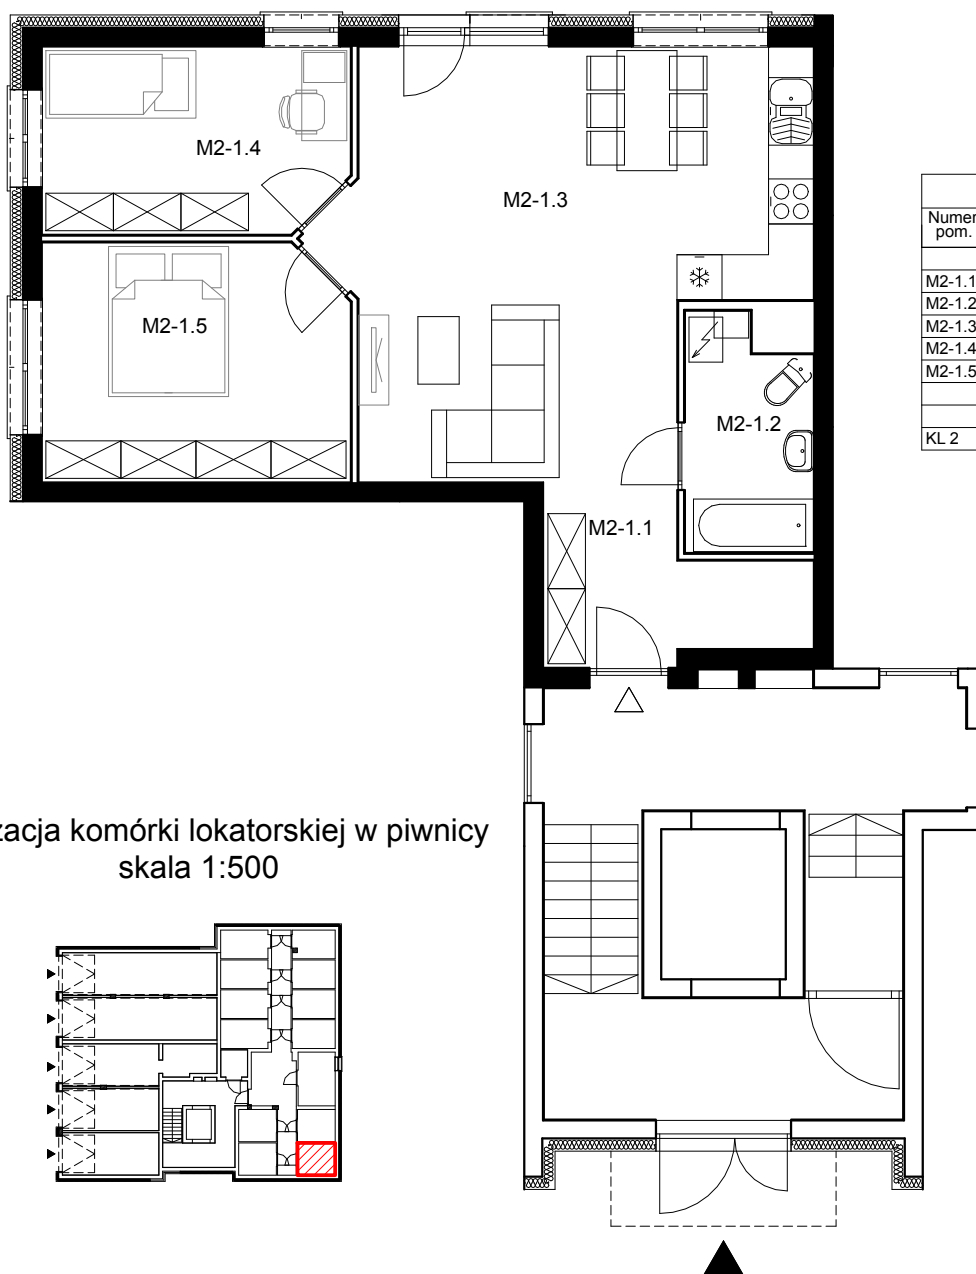

ZESTAWIENIE POWIERZCHNI		
Numer pom.	Nazwa pomieszczenia	Powierzchnia [m ²]
M I E S Z K A N I E 2 - K L O N O W A 6 / 2		
M2-1.1	Hall	6,53
M2-1.2	Łazienka	5,02
M2-1.3	Pokój z aneksem kuchennym	31,37
M2-1.4	Pokój	9,96
M2-1.5	Pokój	12,80
RAZEM		65,68
P I W N I C A		
KL 2	Komórka lokatorska	5,40

Lokalizacja komórki lokatorskiej w piwnicy
 skala 1:500

