



PRESTIGE PARK - BUDYNEK NR 3 RUBIN
1 PIĘTRO - SOSNOWA 5/8
MIESZKANIE NR 8
(nr 8 wg proj. budowlanego)

Sosnowa 5/8


Lokalizacja mieszkania w budynku
 skala 1:500

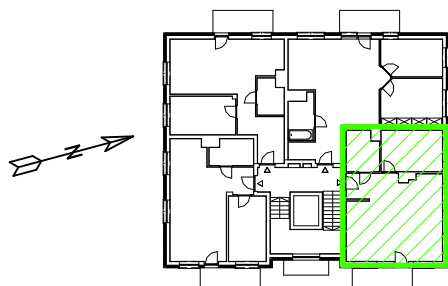


Lokalizacja budynku

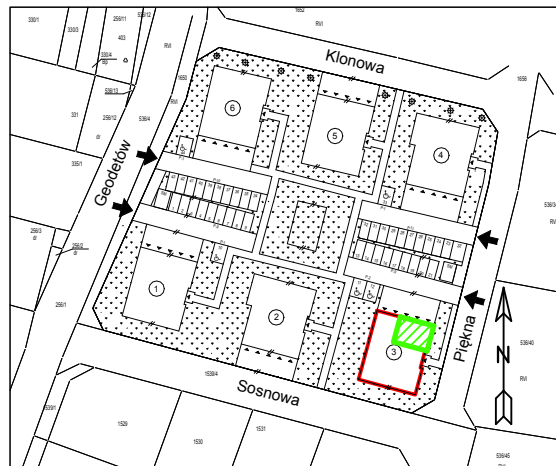

RZUT MIESZKANIA
 skala 1:100

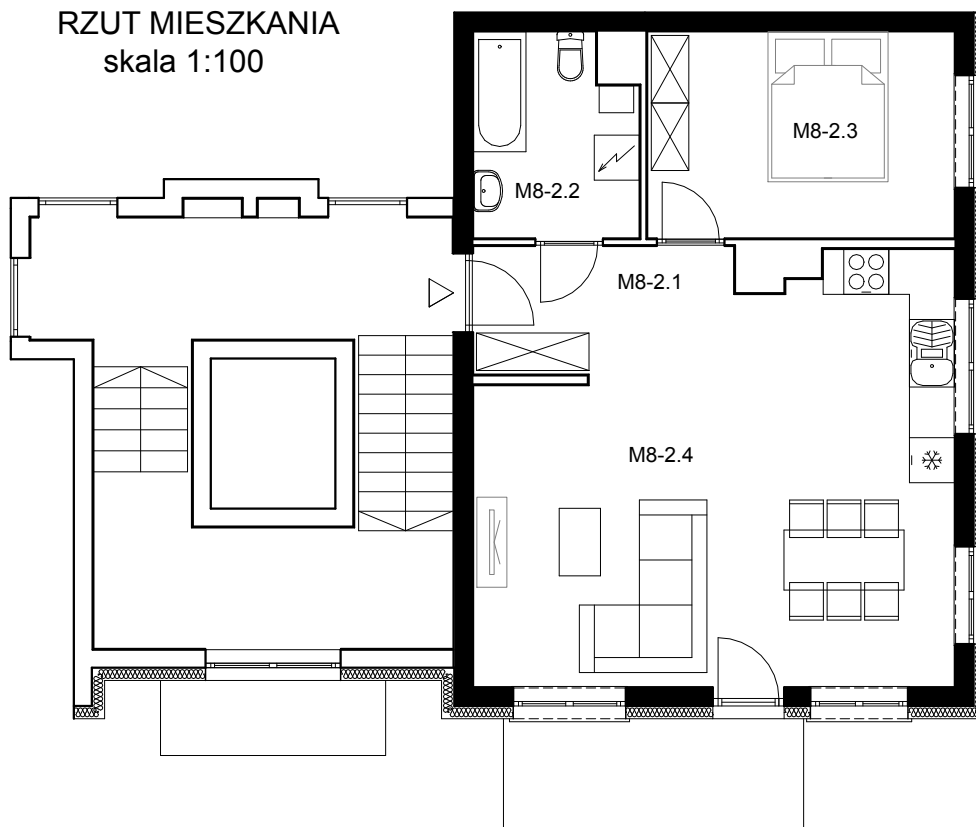

Lokalizacja komórki lokatorskiej w piwnicy
 skala 1:500

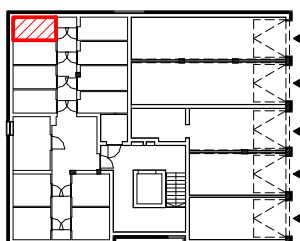

ZESTAWIENIE POWIERZCHNI

Numer pom.	Nazwa pomieszczenia	Powierzchnia [m ²]
MIESZKANIE 8 - SOSNOWA 5/8		
M8-2.1	Hall	6,21
M8-2.2	Łazienka	5,61
M8-2.3	Pokój	11,25
M8-2.4	Pokój z aneksem kuchennym	30,46
RAZEM		53,53
PIWNICA		
KL 8	Komórka lokatorska	4,40