



PRESTIGE PARK - BUDYNEK NR 3 RUBIN
1 PIĘTRO - SOSNOWA 5/6
MIESZKANIE NR 6
(nr 6 wg proj. budowlanego)

Sosnowa 5/6


Lokalizacja mieszkania w budynku
 skala 1:500

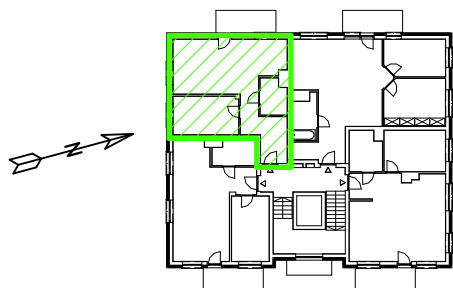


Lokalizacja budynku

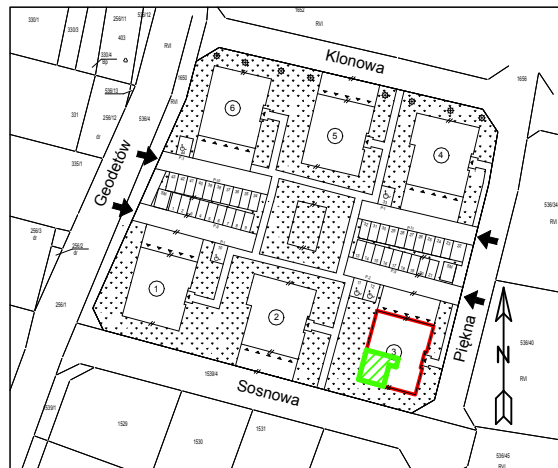

RZUT MIESZKANIA
 skala 1:100

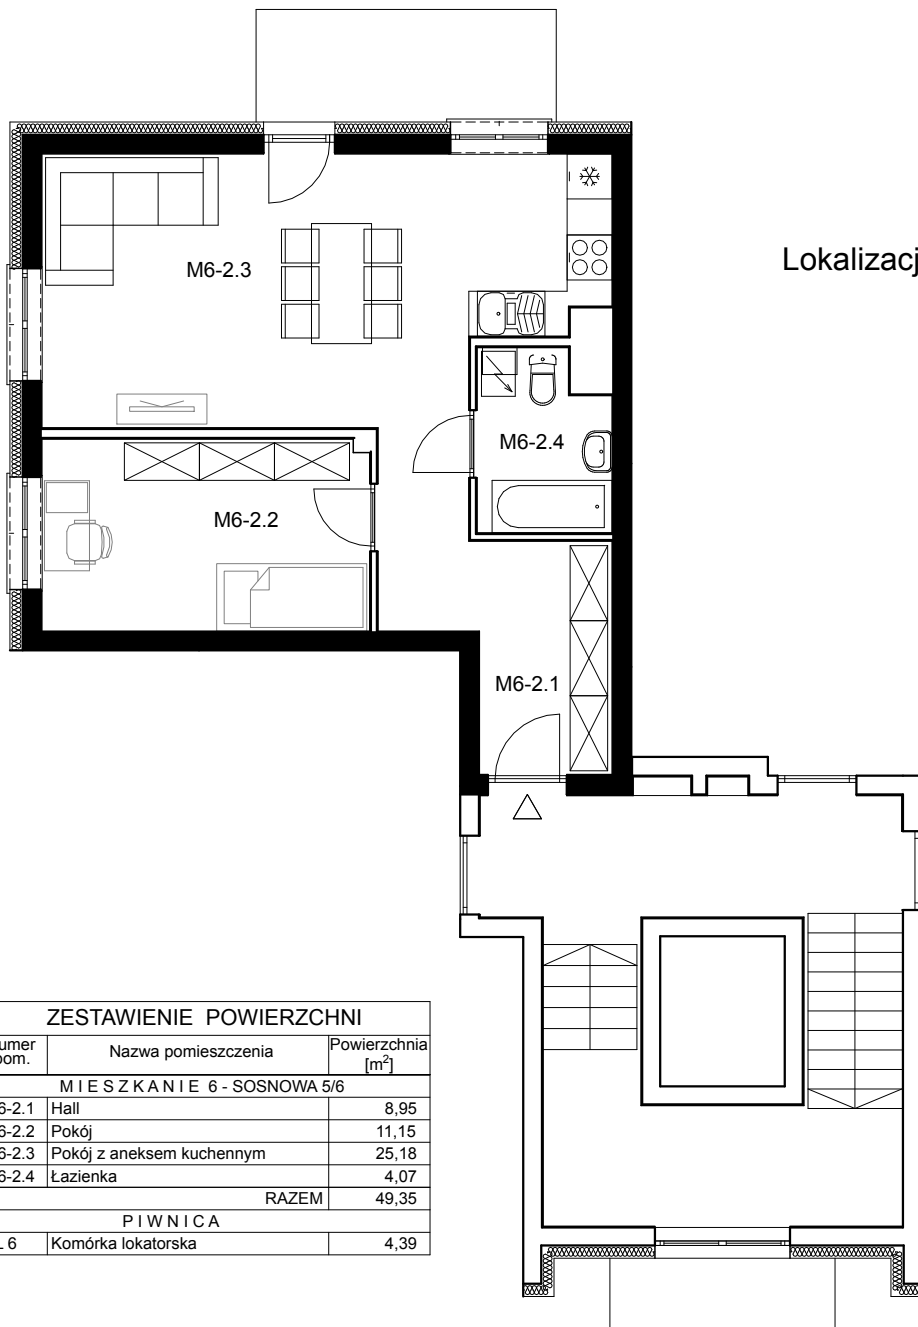

Lokalizacja komórki lokatorskiej w piwnicy
 skala 1:500

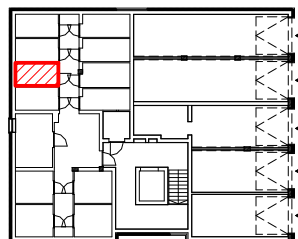

ZESTAWIENIE POWIERZCHNI

Numer pom.	Nazwa pomieszczenia	Powierzchnia [m ²]
MIESZKANIE 6 - SOSNOWA 5/6		
M6-2.1	Hall	8,95
M6-2.2	Pokój	11,15
M6-2.3	Pokój z aneksem kuchennym	25,18
M6-2.4	Łazienka	4,07
RAZEM		49,35
PIWNICA		
KL 6	Komórka lokatorska	4,39