



**PRESTIGE PARK - BUDYNEK NR 3 RUBIN**  
**2 PIĘTRO - SOSNOWA 5/11**  
**MIESZKANIE NR 11**  
 (nr 11 wg proj. budowlanego)

Sosnowa 5/11

Lokalizacja budynku


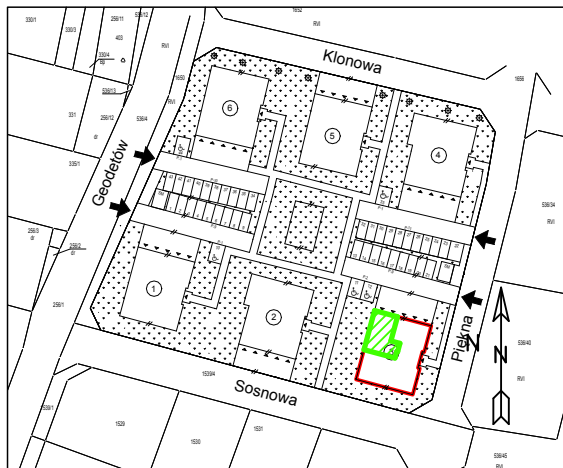


Lokalizacja mieszkania w budynku  
 skala 1:500

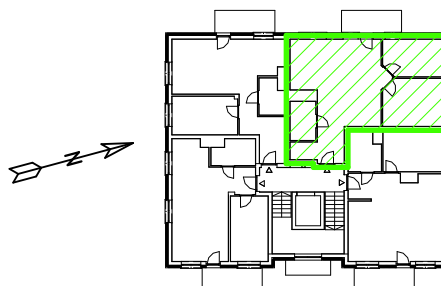

RZUT MIESZKANIA  
 skala 1:100

Lokalizacja komórki lokatorskiej w piwnicy  
 skala 1:500

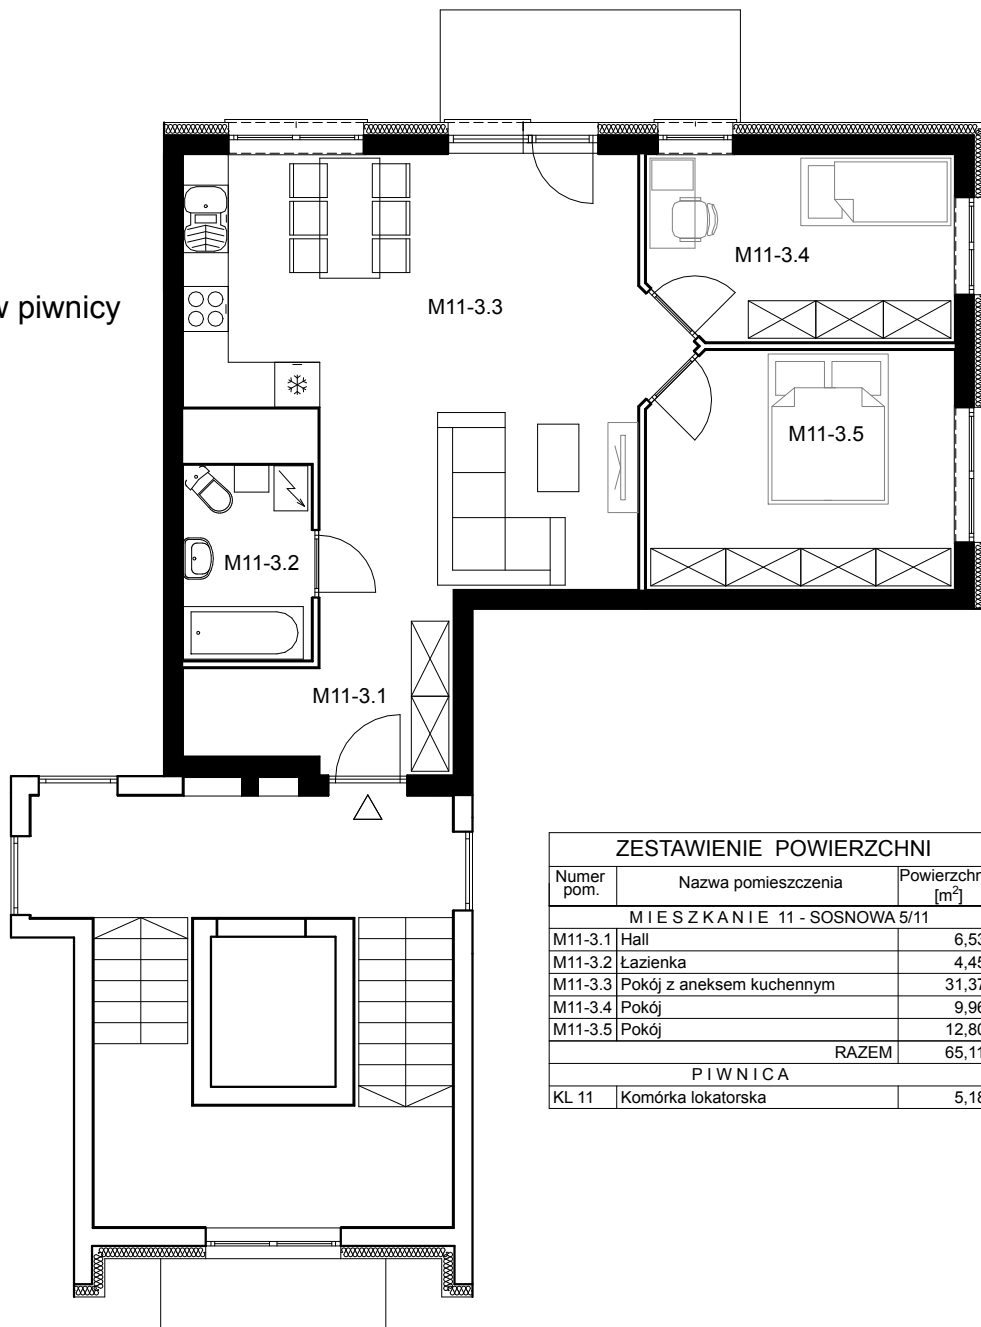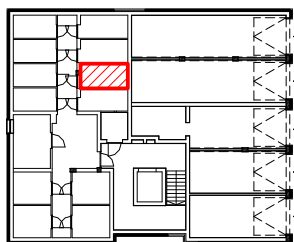

ZESTAWIENIE POWIERZCHNI		
Numer pom.	Nazwa pomieszczenia	Powierzchnia [m <sup>2</sup> ]
<b>M I E S Z K A N I E 11 - SOSNOWA 5/11</b>		
M11-3.1	Hall	6,53
M11-3.2	Łazienka	4,45
M11-3.3	Pokój z aneksem kuchennym	31,37
M11-3.4	Pokój	9,96
M11-3.5	Pokój	12,80
	<b>RAZEM</b>	<b>65,11</b>
<b>P I W N I C A</b>		
KL 11	Komórka lokatorska	5,18