


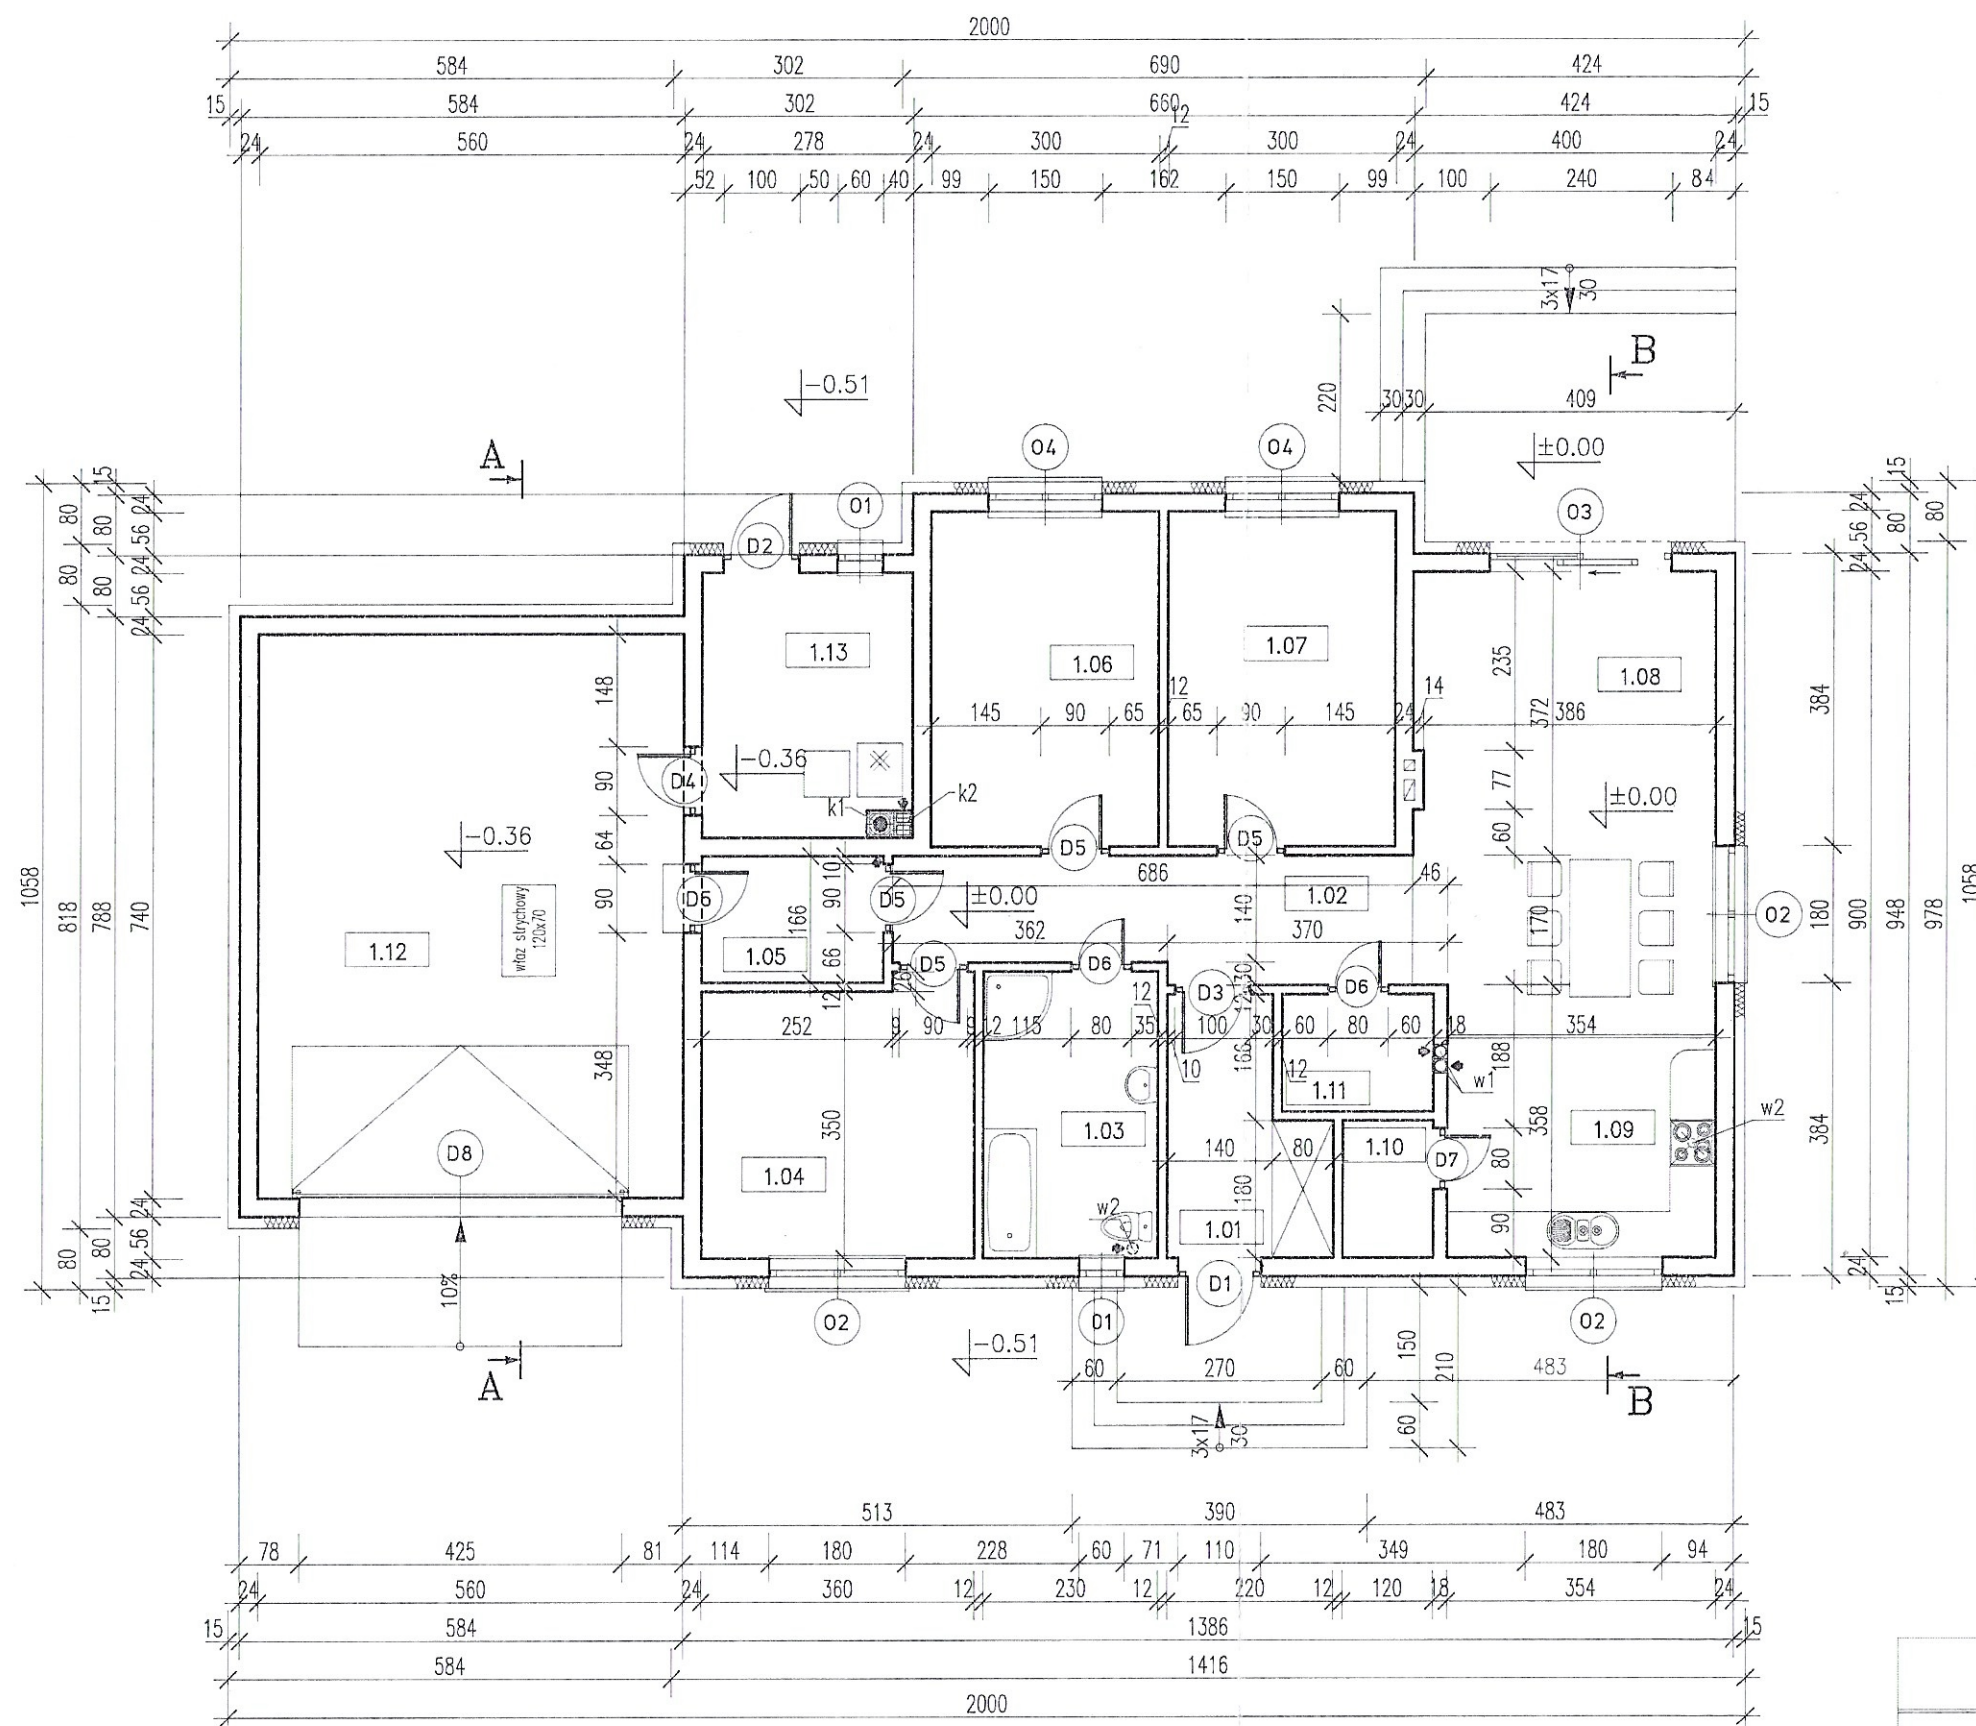

BILANS POWIERZCHNI

NR POM.	NAZWA POMIESZCZENIA	RODZAJ POSADZKI	POW. PODŁOGI	POW. H>190cm
1.01	Wiatrołap	----	6.28	6.28
1.02	Korytarz	----	10.58	10.58
1.03	Łazienka	----	8.65	8.65
1.04	Pokój	----	12.88	12.88
1.05	Pralnia	----	3.98	3.98
1.06	Pokój	----	13.2	13.2
1.07	Pokój	----	13.2	13.2
1.08	Pokój	----	24.02	24.02
1.09	Kuchnia	----	10.34	10.34
1.10	Spizarnia	----	2.16	2.16
1.11	Garderoba	----	3.08	3.08
1.12	Garaż	----	41.44	41.44
1.13	Kotłownia	----	9.67	9.67
OGÓŁEM SUMA POWIERZCHNI			159.48	159.48
POWIERZCHNIA ZABUDOWY			191.78	
KUBATURA			1014.52	

STAROSTWO POWIATOWE
w KĘPNIE
ul. Kościuszki 5, 63-600 Kępno
tel. 62 782 89 00
fax 62 782 89 01

rzut parteru

Budynek mieszkalny jednorodzinny