



PRESTIGE PARK - BUDYNEK NR 4 AMETYST
1 PIĘTRO - KLONOWA 6/6
MIESZKANIE NR 6
(nr 7 wg proj. budowlanego)

Klonowa 6/6


Lokalizacja mieszkania w budynku
 skala 1:500

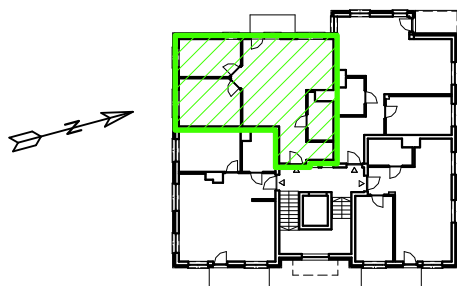

Lokalizacja budynku

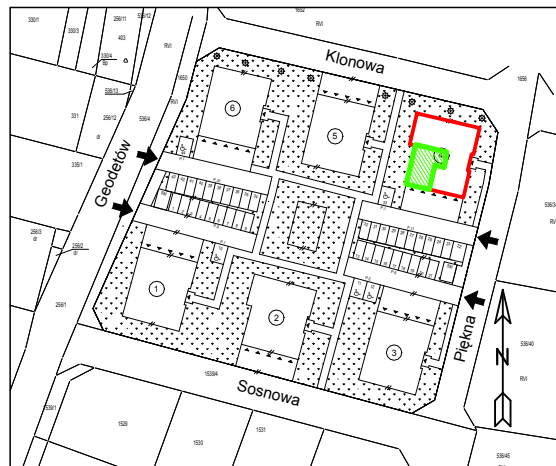

RZUT MIESZKANIA
 skala 1:100

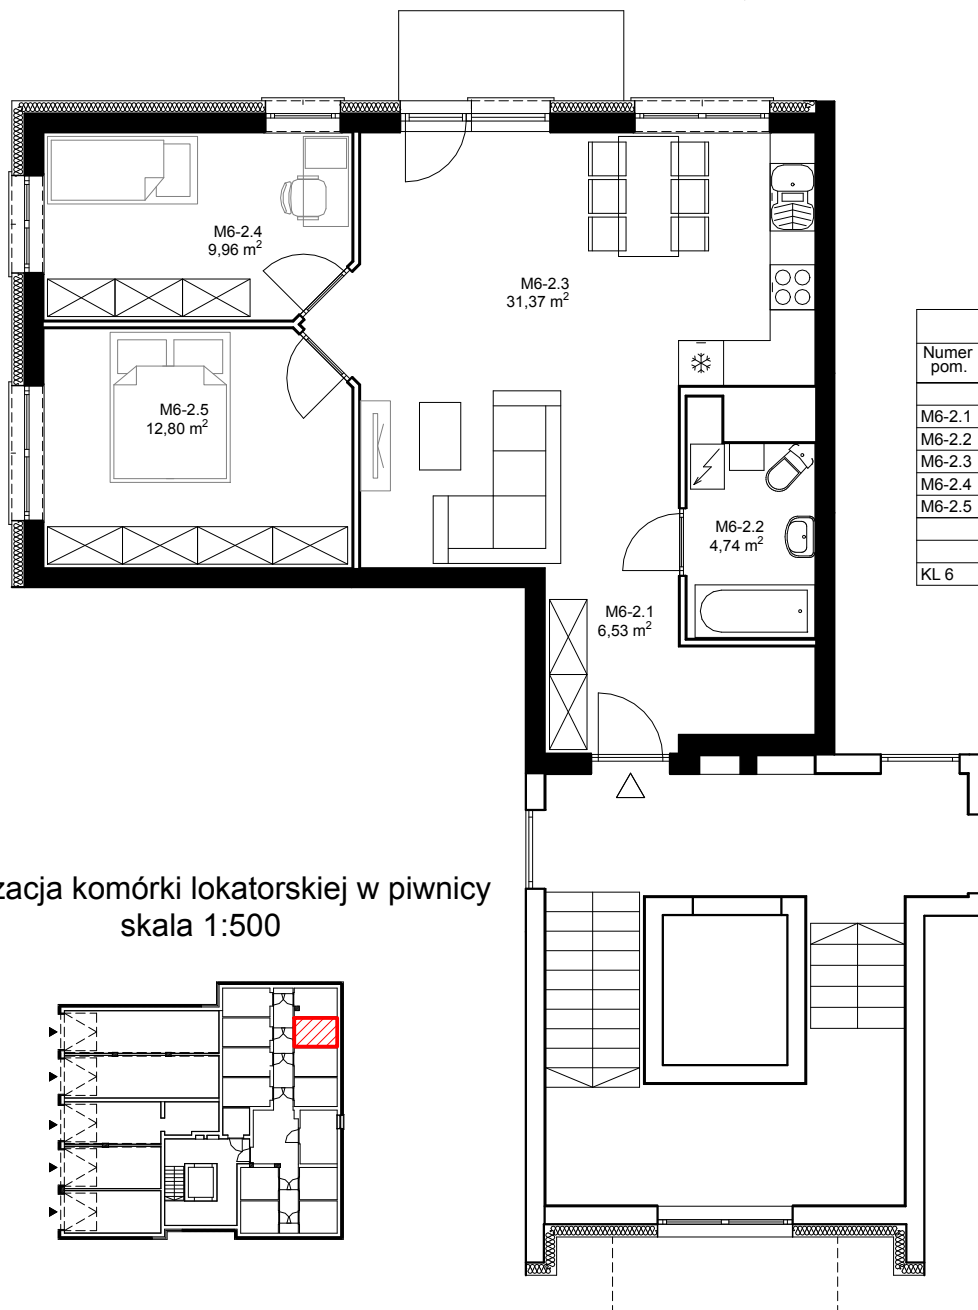

ZESTAWIENIE POWIERZCHNI		
Numer pom.	Nazwa pomieszczenia	Powierzchnia [m ²]
MIESZKANIE 6 - KLONOWA 6/6		
M6-2.1	Hall	6,53
M6-2.2	Łazienka	4,74
M6-2.3	Pokój z aneksem kuchennym	31,37
M6-2.4	Pokój	9,96
M6-2.5	Pokój	12,80
RAZEM		65,40
PIWNICA		
KL 6	Komórka lokatorska	5,46

Lokalizacja komórki lokatorskiej w piwnicy
 skala 1:500

