



PRESTIGE PARK - BUDYNEK NR 4 AMETYST
1 PIĘTRO - KLONOWA 6/8
MIESZKANIE NR 8
(nr 5 wg proj. budowlanego)

Klonowa 6/8


Lokalizacja mieszkania w budynku
 skala 1:500

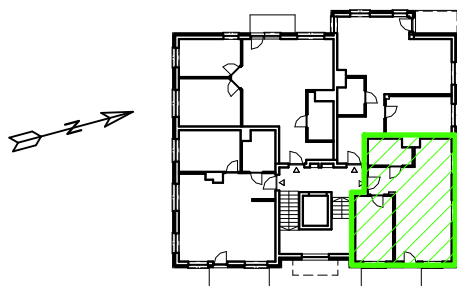


Lokalizacja budynku

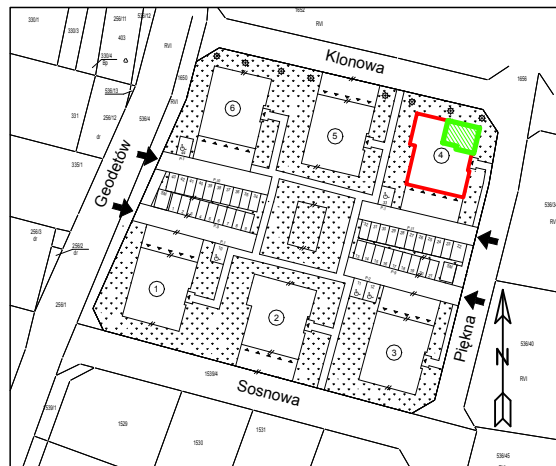

Lokalizacja komórki lokatorskiej w piwnicy
 skala 1:500

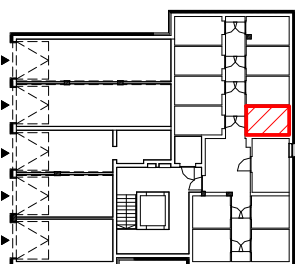

RZUT MIESZKANIA
 skala 1:100

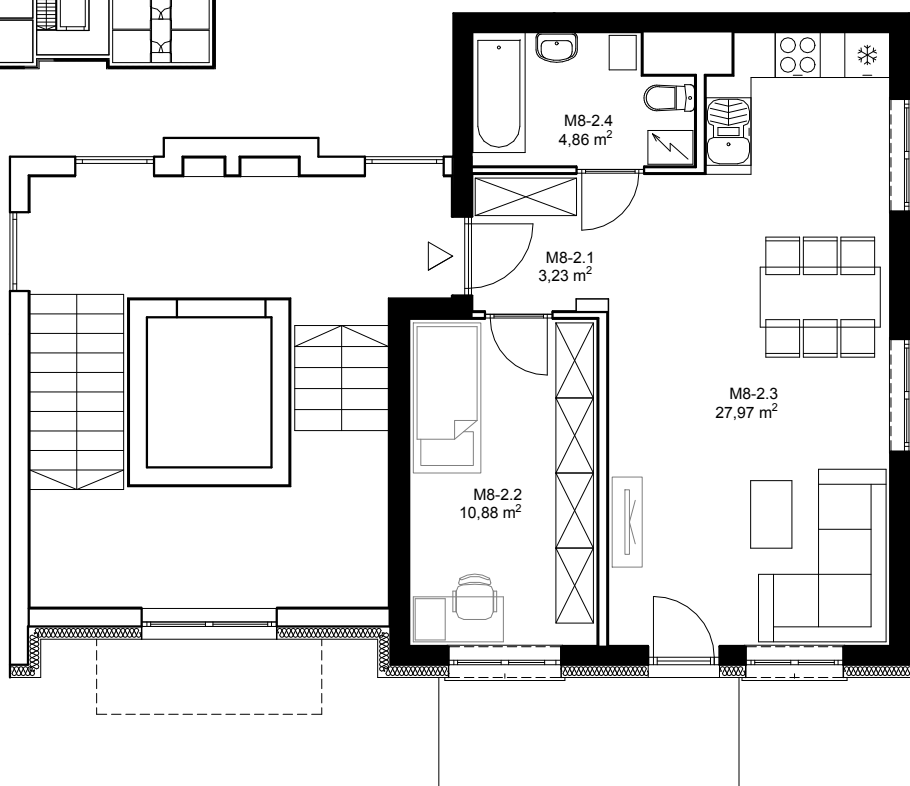

ZESTAWIENIE POWIERZCHNI

Numer pom.	Nazwa pomieszczenia	Powierzchnia [m ²]
M I E S Z K A N I E 8 - K L O N O W A 6 / 8		
M8-2.1	Hall	3,23
M8-2.2	Pokój	10,88
M8-2.3	Pokój z aneksem kuchennym	27,97
M8-2.4	Łazienka	4,86
RAZEM		46,94
P I W N I C A		
KL 8	Komórka lokatorska	5,49