

# PRESTIGE PARK - BUDYNEK NR 4 AMETYST


## PARTER - KLONOWA 6/1

### MIESZKANIE NR 1


(nr 4 wg proj. budowlanego)

Klonowa 6/1


Lokalizacja mieszkania w budynku  
skala 1:500

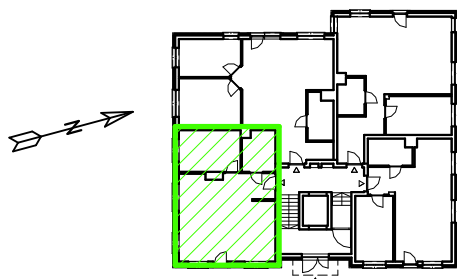

Lokalizacja budynku

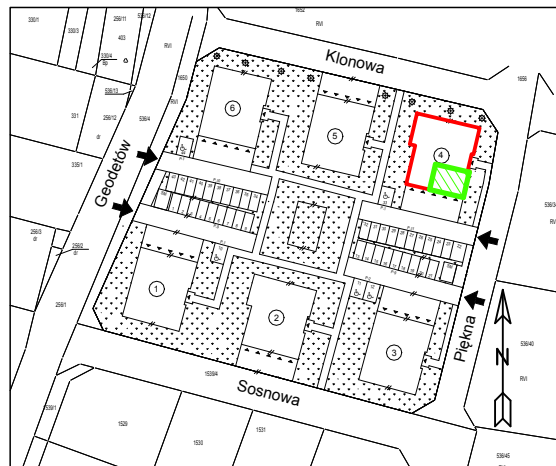

RZUT MIESZKANIA  
skala 1:100

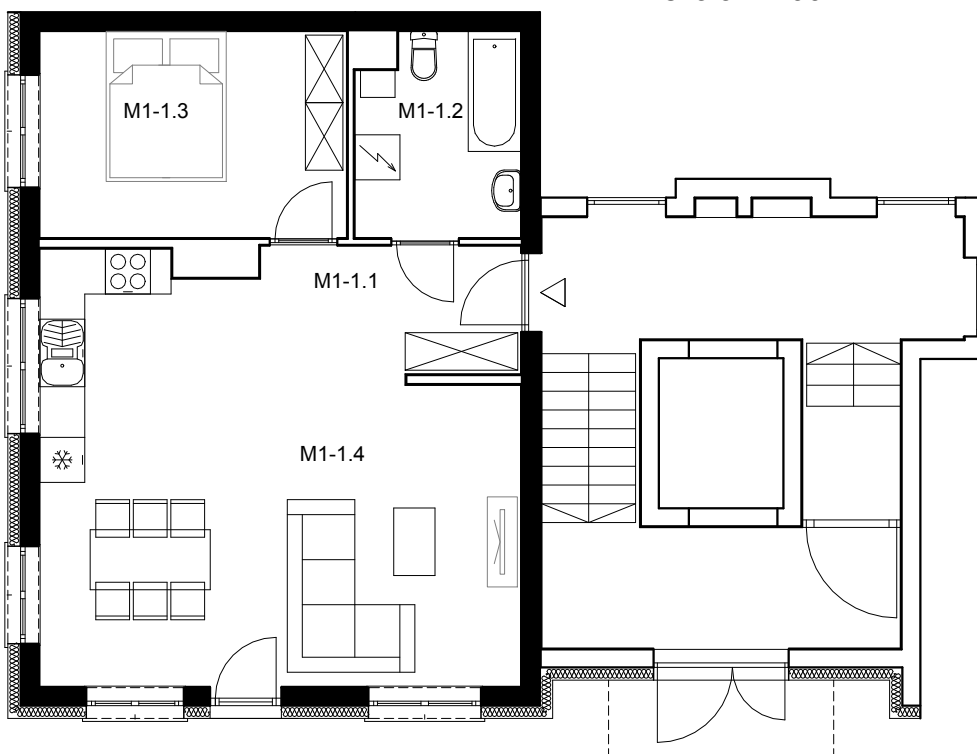

▲ Lokalizacja komórki lokatorskiej w piwnicy  
skala 1:500

ZESTAWIENIE POWIERZCHNI		
Numer pom.	Nazwa pomieszczenia	Powierzchnia [m <sup>2</sup> ]
MIESZKANIE 1 - KLONOWA 6/1		
M1-1.1	Hall	6,21
M1-1.2	Łazienka	5,78
M1-1.3	Pokój	11,25
M1-1.4	Pokój z aneksem kuchennym	30,60
RAZEM		53,84
PIWNICA		
KL 1	Komórka lokatorska	5,40

